


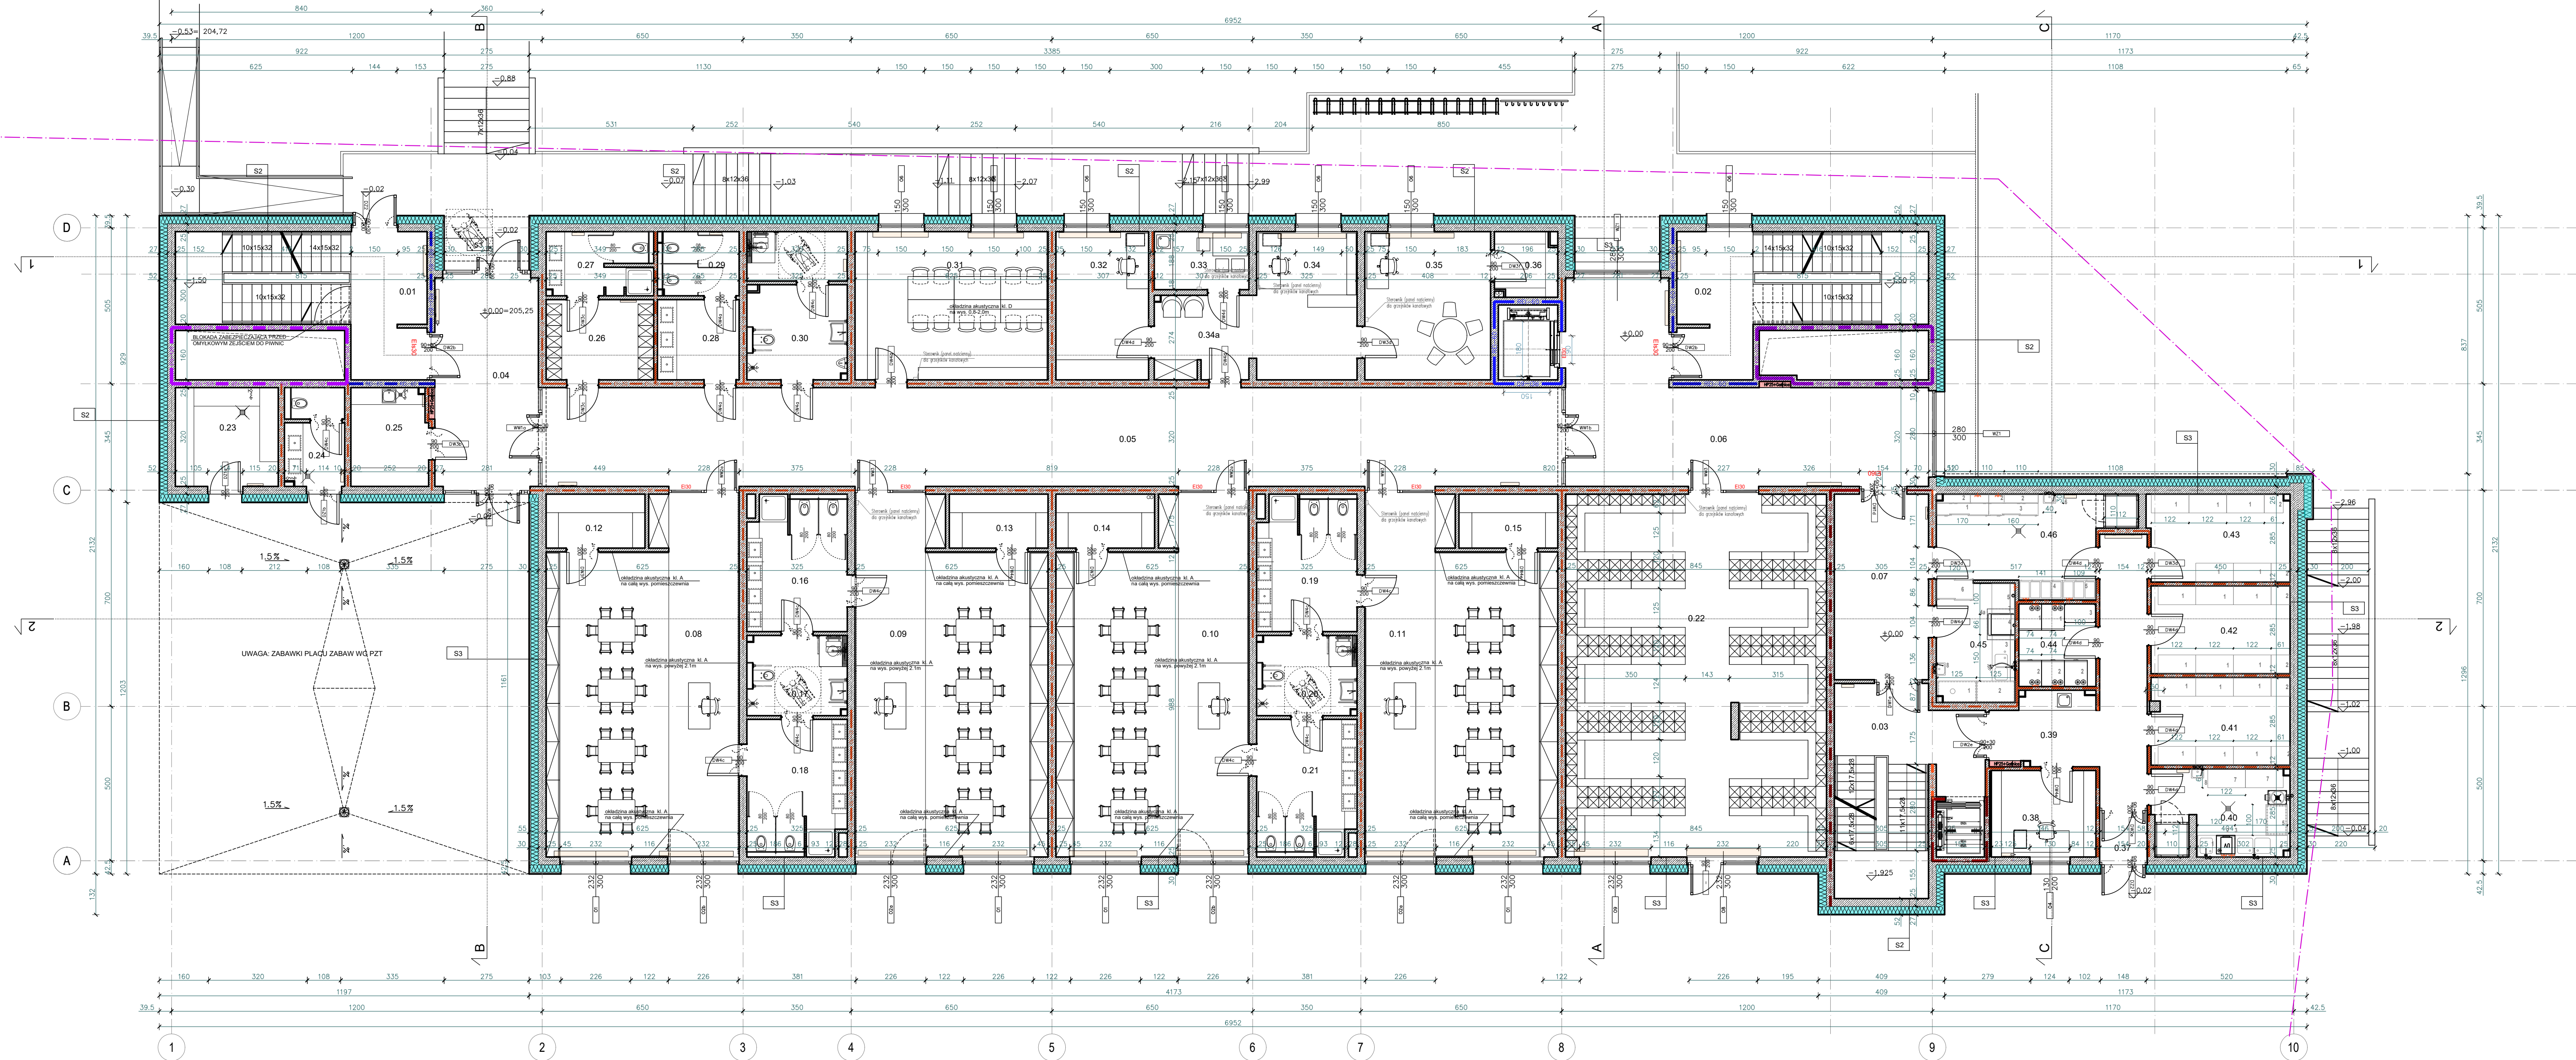

Nr	Nazwa pomieszczenia	Pow. [m ²]	Wykończenie posadzki
0.01	Klatka schodowa K1	28,50	wykładzina PVC
0.02	Klatka schodowa K2	28,50	wykładzina PVC
0.03	Klatka schodowa K3	25,88	wykładzina PVC
0.04	Korytarz/wiatrołap	18,15	wykładzina PVC
0.05	Korytarz	104,90	wykładzina PVC
0.06	Korytarz	49,12	wykładzina PVC
0.07	Korytarz	18,15	wykładzina PVC
0.08	Sala dydaktyczna	67,76	linoleum
0.09	Sala dydaktyczna	67,76	linoleum

0.10	Sala dydaktyczna	67,76	linoleum
0.11	Sala dydaktyczna	67,76	linoleum
0.12	Magazyn	5,64	wykładzina PVC
0.13	Magazyn	5,64	wykładzina PVC
0.14	Magazyn	5,64	wykładzina PVC
0.15	Magazyn	5,64	wykładzina PVC
0.16	Zapł. sanit. dzieci	13,69	PL. GRES
0.17	Zapł. sanit. dzieci	8,19	PL. GRES
0.18	Zapł. sanit. dzieci	13,69	PL. GRES
0.19	Zapł. sanit. dzieci	13,69	PL. GRES

0.20	Zapł. sanit. dzieci niepełnospr.	8,19	PL. GRES
0.21	Zapł. sanit. dzieci	13,69	PL. GRES
0.22	Szafnia	98,88	PL. GRES
0.23	Magazyn na zabawki ogrodowe	10,52	PL. GRES
0.24	Toaleta zewnętrzna	5,62	PL. GRES
0.25	Pom. gospodarcze	7,78	PL. GRES
0.26	Szafnia pracowników	8,93	PL. GRES
0.27	Umывальня pracowników	6,71	PL. GRES
0.28	Zaplecze sanitarne kobiet - umывальня	6,71	PL. GRES
0.29	Zaplecze sanit. kobiet - WC	5,08	PL. GRES

0.30	Zapł. sanit. mężczyzn/ niepełnosprawnych	14,58	PL. GRES
0.31	Pokoje nauczycielskie	29,78	wykładzina dywanowa
0.32	Gabinet zast. dyrektora	14,58	wykładzina PVC
0.33	Andeks socjalny pracowników	5,68	wykładzina PVC
0.34	Sekretariat	15,43	wykładzina PVC
0.34a	Poczekalnia	8,93	wykładzina dywanowa
0.35	Gabinet dyrektora	19,38	wykładzina dywanowa
0.36	Szafnia akt	4,28	wykładzina PVC
0.37	Wiatrołap	2,23	PL. GRES
0.38	Pokoje intendenta	9,56	PL. GRES

0.39	Korytarz	21,32	PL. GRES
0.40	Oberboka warzyw i owoców	10,65	PL. GRES
0.41	Magazyn	12,65	PL. GRES
0.42	Magazyn	12,65	PL. GRES
0.43	Magazyn	12,65	PL. GRES
0.44	Wrocznia chłodnia	6,58	PL. GRES
0.45	Zmywalnia	9,67	PL. GRES
0.46	Wydawanie posiłków	15,85	PL. GRES
ŁĄCZNIE		1018,85	

Nr	Rodzaj warstw: ściana zewnętrzna	cm
S1	wykończenie zgodnie z proj. wnętrz	
	ściana żelbetowa	25
	izolacja przeciwdźwiękowa	
	polistyren ekstrudowany	15

Nr	Rodzaj warstw: ściana zewnętrzna	cm
S1a	wykończenie zgodnie z proj. wnętrz	
	ściana żelbetowa	25
	wełna mineralna / skałna	25
	izolacja przeciwdźwiękowa	10

Nr	Rodzaj warstw: ściana zewnętrzna	cm
S2	wykończenie zgodnie z proj. wnętrz	
	ściana żelbetowa	25
	wełna mineralna / skałna	25
	plytki ceramiczne na kleju	2

Nr	Rodzaj warstw: ściana zewnętrzna	cm
S3	wykończenie zgodnie z proj. wnętrz	
	ściana żelbetowa	25
	wełna mineralna / skałna	20
	puszka powietrzna min. 3cm	5
	plyty cementowo - włóknowe gr. 8mm na ruszcie systemowym	

Nr	Rodzaj warstw: ściana zewnętrzna	cm
S4	wykończenie zgodnie z proj. wnętrz	
	polistyren ekstrudowany	5
	ściana żelbetowa	25
	wełna mineralna / skałna	20
	puszka powietrzna min. 3cm	5
	plyty cementowo - włóknowe gr. 8mm na ruszcie systemowym	

- LEGENDA:
- ELEMENTY KONSTRUKCYJNE - ŻELBETOWE
 - SCIANY MUROWANE
 - OZIEPLENIE - WĘŁNA MINERALNA / SKAŁNA
 - OZIEPLENIE - POLYSTYREN EKSTUDOWANY
 - EL. ODDZIELENIA POŻAROWE:
 - EB-120 EI 120
 - RE-120 REI 120
 - REI-60 REI 60
 - EI-30 EI 30
 - HYDRANTY WEWNĘTRZNE
 - NIEPRZECIEKAJĄCA LINIA ZABUDOWY




NAZWA ZAMÓWIENIA: BUDOWA BUDYNKU PRZEDSZKOLA SAMORZĄDOWEGO PRZY UL. PROKOCIMSKIEJ W KRAKOWIE

INWESTOR: Gmina Miejska Kraków
Pl. Wszystkich Świętych 3-4, 31-004 Kraków

PROJEKTANT GENERALNY: dr inż. arch. MATEUSZ MANECKI
SPECJALNOŚĆ: ARCHITEKTURA
NUMER UPRAWNIEN: MPOIA.036/2/2009

PROJEKTANT SPECJALNOŚĆ: mgr inż. arch. MAGDALENA ŚLĘBIOŁA
SPECJALNOŚĆ: ARCHITEKTURA
NUMER UPRAWNIEN: MPOIA.019/2003

PROJEKTANT SPRAWDZAJĄCY: mgr inż. arch. BARTOSZ FALKOWSKI
SPECJALNOŚĆ: ARCHITEKTURA
NUMER UPRAWNIEN: MPOIA.042/2018

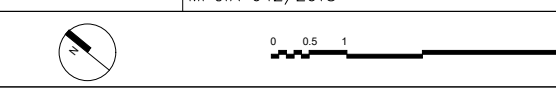

Plan przedstawiający do roboty należy sporządzić wszystkie warunki na budowie oraz wykonanie dokumentacji technicznej. Plan nie jest dokumentem prawnym i nie może być używany do celów innych niż określone w projekcie. Plan przedstawiający do roboty należy sporządzić wszystkie warunki na budowie oraz wykonanie dokumentacji technicznej.

DATA: 03/2026
WYKONANIE: ARCHITEKTURA
WYKONANIE: RZUT PARTERU

SKALA: 1:100
STAN: PB
NUMER RYSUNKU: A-1.01
NEW