


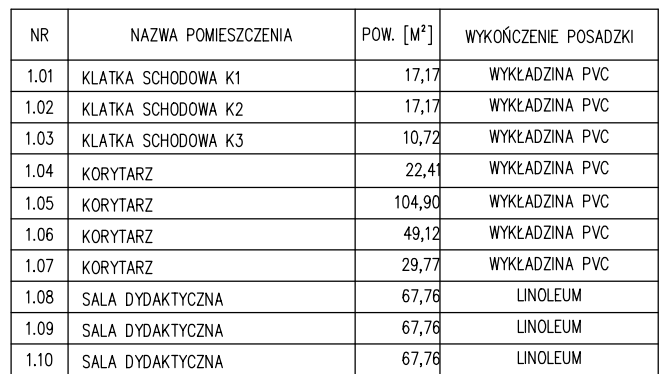

1.11	SALA DYDAKTYCZNA	67,76	LINOLEUM
1.12	MAGAZYN	5,50	WYKŁADZINA PVC
1.13	MAGAZYN	5,50	WYKŁADZINA PVC
1.14	MAGAZYN	5,50	WYKŁADZINA PVC
1.15	MAGAZYN	5,50	WYKŁADZINA PVC
1.16	ZAPŁ. SANT. DZIECI	13,69	PL. GRES
1.17	ZAPŁ. SANT. DZIECI NIEPEZNOŚPR.	8,15	PL. GRES
1.18	ZAPŁ. SANT. DZIECI	13,69	PL. GRES
1.19	ZAPŁ. SANT. DZIECI NIEPEZNOŚPR.	13,69	PL. GRES
1.20	ZAPŁ. SANT. DZIECI NIEPEZNOŚPR.	8,15	PL. GRES
1.21	ZAPŁ. SANT. DZIECI	13,69	PL. GRES

1.22	SALA ZABAW RUCHOWYCH	98,88	LINEUM
1.23	KOTLOWIA	25,85	PL. GRES
1.24	POKÓJ PIERWSZEJ POMOCY	16,56	PL. GRES
1.25	ZAPLECZE SANITARNE KOBIE - UMYWALNIA	6,77	PL. GRES
1.26	ZAPLECZE SANIT. KOBIE - WC	5,09	PL. GRES
1.27	ZAPŁ. SANT. MĘŻCZYZN/ NIEPEŁNOSPRAWNYCH	14,59	PL. GRES
1.28	POKÓJ LOGOPEDY	14,55	LINEUM
1.29	POKÓJ PSYCHOLOGA	14,55	LINEUM
1.30	POKÓJ PEDAGOGA	14,55	LINEUM
1.31	SALA INTEGRACJI SENSORYCZNEJ	51,96	WYKŁADZINA, DYWANOWA

1.32	MAGAZYN	4,28	PL. GRES
1.33	SZATNIA PRACOWNIKÓW	6,44	PL. GRES
1.34	ZAPŁ. SANITARNE PRACOWNIKÓW	6,08	PL. GRES
1.35	KORYTARZ	8,28	PL. GRES
1.36	KUCHNIA	67,22	PL. GRES
1.37	MROŻNIA, CHŁODNIA	6,69	PL. GRES
1.38	ZMYWALNIA	9,67	PL. GRES
1.39	WYDAWANIE POSŁRÓKÓW	15,96	PL. GRES
	ŁĄCZNIE	1003,37	

Nr	Rodzaj warstw: ściana zewnętrzna	cm
S4	tynek cienkowarstwowy	
	polistyren ekstrudowany	5
	ściana żelbetowa	25
	wetna mineralna / skalna	20
	puszka powietrzna min. 3cm	5
	pluty cementowo - włóknowe gr. 8mm na ruszcie systemowym	

LEGENDA:

	ELEMENTY KONSTRUKCYJNE - ŻELBETOWE
	ŚCIANY MUROWANE
	Ocieplenie - wełna mineralna / skalna
	Ocieplenie - polistyren ekstrudowany

EL. ODDZIAŁENIA POŻAROWEGO:

	EI 120
	REI 120
	EI 60
	EI 30

HYDRANTY WEWNĘTRZNE

 NIEMPRZEKACZALNA LINIA ZABUDOWY



NADWA ZAMIERZENIA BUDOWLANEGO
BUDOWA BUDYNKU PRZEDSZKOLA SAMORZĄDOWEGO
PRZY UL. PROKOCIMSKIEJ W KRAKOWIE

INWESTOR
Gmina MIEJSKA KRAKÓW
Pl. Wszystkich Świętych 3-4, 31-004 Kraków

PROJEKTANT GŁÓWNY SPECJALNOŚĆ NADZÓR I KONTROLA	dr inż. arch. MATEUSZ MANECKI ARCHITEKTURA MB/IA /035 /2008
---	--

PROJEKTANT	mgr inż. arch. MAGDALENA ŚLE
SPECJALNOŚĆ	ARCHITEKTURA

PROJEKTANT SPRAWDZAJĄCY SPECJALNOŚĆ	mgr inż. arch. BARTOSZ FALKOWSKI ARCHITEKTURA
--	--



Przed przystąpieniem do robót należy sprawdzić wszystkie wymiary na budowie oraz wytyczne dotyczące zieleni. Rysunki rozpatrywać łącznie z opisem architektoniczno-budowlanym i rysunkami branżowymi. O zaobserwowanych z naruszeniami lub pisemnie uzgodnionych wytycznych należy niezwłocznie powiadomić pisemnie architekta i kierownika budowy. Przed przystąpieniem do robót należy przedłożyć architektowi rysunki warsztatowe do zatwierdzenia.

DATA

11/2025

SKALA
1:100

STADIUM

ERANZA
ARCHITEKTURA

	NAZWA RYSUNKU
	RZUT PIĘTRA

A-1.03

NEW