


MAPA DO CELÓW PROJEKTOWYCH			
Oznaczenie kancelaryjne zgłoszenia pracy geodezyjnej		GD-13.6640.10085.2025	
skala mapy:	1:500	Data opracowania mapy	08.12.2025
miejsowość:	Kraków-Podgórze	nr działki	128/4, 127/10, i inne
Jednostka ewidencyjna		identyfikator	126104_9
		nazwa	Kraków-Podgórze
Obręb ewidencyjny		identyfikator	126104_9.0029
		nazwa	0029
Nazwa układu współrzędnych płaskich prostokątnych		płaskich prostokątnych	PL-2000
Nazwa układu wysokości		wysokości	PL-EVRF2007-NH
Geodezyjny układ odniesienia			PL-ETRF2000
Oznaczenie granic obszaru, który był przedmiotem aktualizacji:		-----	
Oznaczenie i informacja o służebnościach gruntowych mających wpływ na zagospodarowanie gruntów, zlokalizowanych w granicach projektowanej inwestycji		Nie badano obciążeń gruntowych dla nieruchomości przedmiotowej	
Granice wkreślono na podstawie ewidencji gruntów i budynków obręb 0029- Kraków-Podgórze			
		sekcja mapy: 7.125.11.24.4.4	
GEONOVA Łukasz Kozłowski ul. Bajeczna 30/1, 32-020 Wieliczka NIP: 662-171-52-99 REGON: 260614077		Łukasz Kozłowski Geodeta upr. 21675	
----- Nazwa/imię i nazwisko wykonawcy podpis osoby reprezentującej wykonawcę		Imię i nazwisko, nr uprawnień oraz podpis geodety uprawnionego który opracował mapę	

Zgodnie z art.12b ust. 5a Ustawy z dnia 17 maja 1989r. Prawo geodezyjne i kartograficzne (DZ.U. z 2020r. poz. 782) świadomy odpowiedzialności karnej za złożenie fałszywego oświadczenia, oświadczam, iż przeprowadzono pozytywną weryfikację projektu technicznego.	
Organ prowadzący państwowy zasób geodezyjny i kartograficzny:	PREZYDENT MIASTA KRAKÓWA
Numer zgłoszenia pracy geodezyjnej:	GD-13.6640.10085.2025
Protokół pozytywny weryfikacji:	GD-13.6640.10085.2025_1_p1 z dn. 08.12.2025
Wykonawca prac geodezyjnych i kartograficznych:	
GEONOVA Łukasz Kozłowski ul. Bajeczna 30/1, 32-020 Wieliczka NIP: 662-171-52-99 REGON: 260614077	
Kierownik prac geodezyjnych i kartograficznych:	
Łukasz Kozłowski Geodeta upr. 21675	



Nie wyklucza się istnienia w terenie innych nie wykazanych na niniejszej mapie urządzeń podziemnych, które nie były zgłoszone do inwentaryzacji lub o których brak jest informacji w instytucjach branżowych

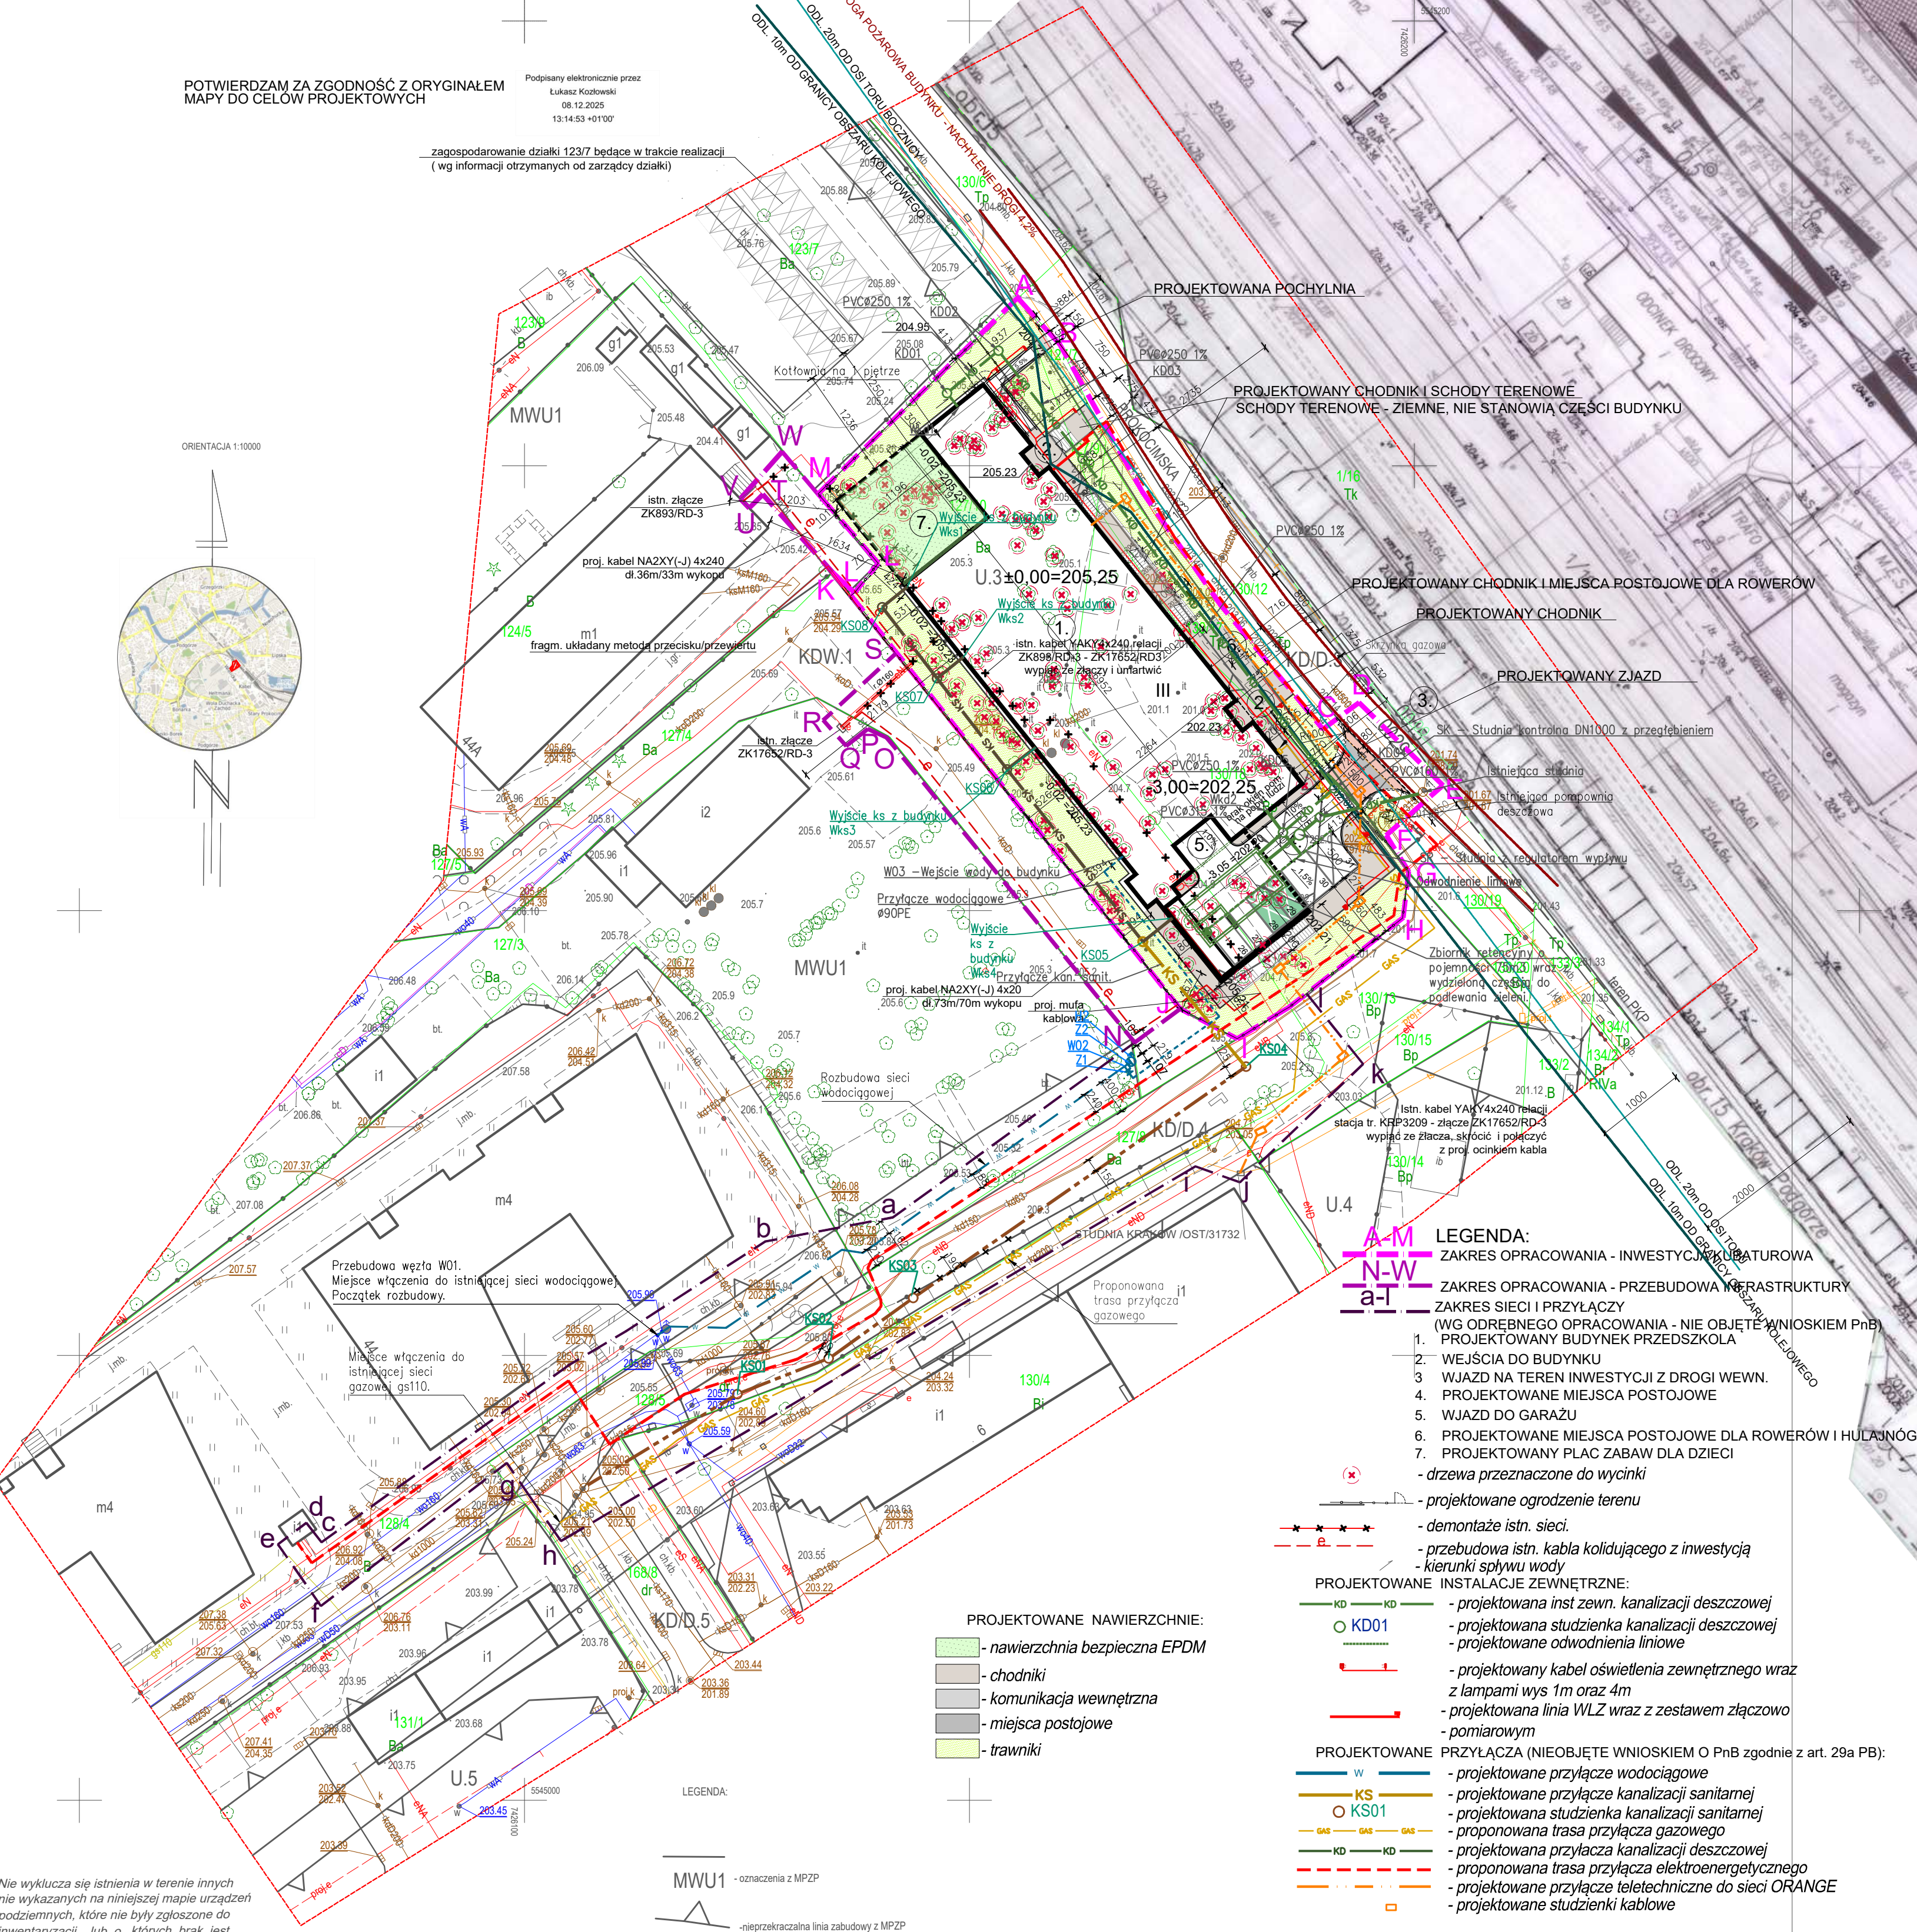

AR2 MANECKI ARCHITEKCI ul. Miodowa 10/1, 31-006 Kraków tel. 12 422 98 79 www.ar2architekci.com	
INWESTOR Gmina MIEJSKA KRAKÓW Pl. Wszystkich Świętych 3-4, 31-004 Kraków	
PROJEKTANT GENERALNY SPECIALNOŚĆ NUMER UPRAWNIEN	dr inż. arch. MATEUSZ MANECKI ARCHITEKTURA MPO/A/036/2/08
PROJEKTANT SPECIALNOŚĆ NUMER UPRAWNIEN	mgr inż. arch. MAGDALENA ŚLĘBODA ARCHITEKTURA MPO/A/019/2003
PROJEKTANT SPECIALNOŚĆ NUMER UPRAWNIEN	mgr inż. SLAWOMIR GUBALA SANITARNIA MAP/0229/P005/13
PROJEKTANT SPECIALNOŚĆ NUMER UPRAWNIEN	mgr inż. STANISŁAW MAZUR ELEKTRYCZNE Rp-Upr. 194/93
PROJEKTANT SPECIALNOŚĆ NUMER UPRAWNIEN	mgr inż. MARCIN FARON DROGOWA MAP/0008/P000/10
0 1 10 20 30	
Przed przystąpieniem do robót należy sprawdzić wszystkie wymiary na budowie oraz wykonać dołączone plany. Prace projektowe i wykonawcze są własnością intelektualną i mają charakter poufny. Nie wolno ich kopiować, rozpowszechniać, udostępniać ani w inny sposób wykorzystywać. Przed przystąpieniem do robót należy przedłożyć architektowi odczytanie i odczytanie z załącznika.	
DATA 11/2025	BRANŻA PZT
SKALA 1:500	NAZWA PROJEKTU PROJEKT ZAGOSPODAROWANIA TERENU
STADIUM PB	NUMER RYSUNKU PZT-01
	REDAKTOR 000