GEO-ZENIT
FIRMA GEODEZYJNA

MAPA DO CELÓW PROJEKTOWYCH

Sekcja: 7.125.II.06.4.3, 7.125.II.06.4.4, 7.125.II.II.2.1, 7.125.II.II.2.2	Skala: 1:500	ID: GD-13.6640.5/45.2020	Nr ks. rob.: 389/2020
Województwo: małopolskie Miasto: Kraków Jedn. ewid.: 126102_9, Krowodrza	Obiekt: ul. Piastowska dz. nr 320/1, 320/2 320/3, 320/4, 320/5, 320/6 320/7, 321/1, 321/2, 322/1 obr. 0005		
	Układ współrzędnych: układ 2000	Poziom odniesienia: PL-EVRF2007-NH	

FIRMA GEODEZYJNA
"GEO - ZENIT"
31-422 Kraków, ul. Majora 12A
tel. kom. 502 670 886
Biuro kom. 509 804 360, 512 297 191
e-mail: geozenit2000@poczta.fm
www.geozenit.com.pl

Treść mapy zgodna z terenem na miesiąc lipiec 2020 r.

Nie wyklucza się istnienia w terenie innych niewykazanych na niniejszej mapie urządzeń podziemnych, które nie były zgłoszone do Inwentaryzacji lub o których brak jest informacji w Instytucjach branżowych.

Mapa powstała na podstawie danych numerycznych z zasobów GODGiK oraz pomiaru bezpośredniego.

Mapę sporządzono do projektowania budynków z mediami.

Nie badano dokładności pomiaru punktów granicznych działek przedmiotowych.

Działka nr 320/5 stanowi nieruchomość (relikt dawnego Szańca FS-4 [późniejszego fortu rdzenia N-4] przebudowanego na schron przeciwlotniczy bloku koszarowego przy ul. Piastowskiej 20 w Krakowie), która została wpisana do rejestru zabytków nieruchomych województwa małopolskiego pod nr A-1497/M.

Na pozostałych działkach przedmiotowych brak służebności gruntowych.

Mapa zawiera projektowane uzgodnienia ZUDP.

LEGENDA:

- oznaczenie zakresu opracowania
- linia rozgraniczająca MPZP
- nieprzekraczalna linia zabudowy
- granica strefy nadzoru archeologicznego
- ruina — widoczne pozostałości po zniszczonym budynku

MPZP obszaru "Armii Krajowej - Piastowska":

MW/U - tereny zabudowy mieszkaniowej wielorodzinnej lub usługowej
U - tereny zabudowy usługowej
KDD - tereny dróg publicznych - klasy dojazdowej
KDZ - tereny dróg publicznych - klasy zbiorczej
KDZT - tereny dróg publicznych - klasy zbiorczej z torowiskiem tramwajowym

MPZP obszaru "Małe Błonia":

ZD - rodzinne ogrody działkowe
ZPr - ogólnodostępna zieleń parku rzecznego
ZPf - zabytkowe fortyfikacje
KDD - drogi publiczne klasy dojazdowej
KDZ - drogi publiczne klasy zbiorczej

MPZP obszaru "Błonia Krakowskie":

ZP - tereny przeznaczone pod zieleń urządzoną - Park
KX - tereny przeznaczone pod komunikację pieszo-rowerową
KDL - tereny przeznaczone pod drogi publiczne klasy lokalnej z linią tramwajową
KDZ - tereny przeznaczone pod drogi publiczne klasy zbiorczej
KDZ - drogi publiczne klasy zbiorczej

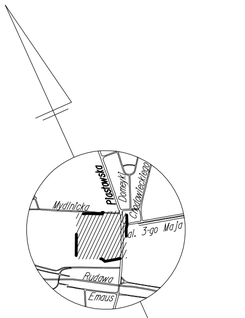

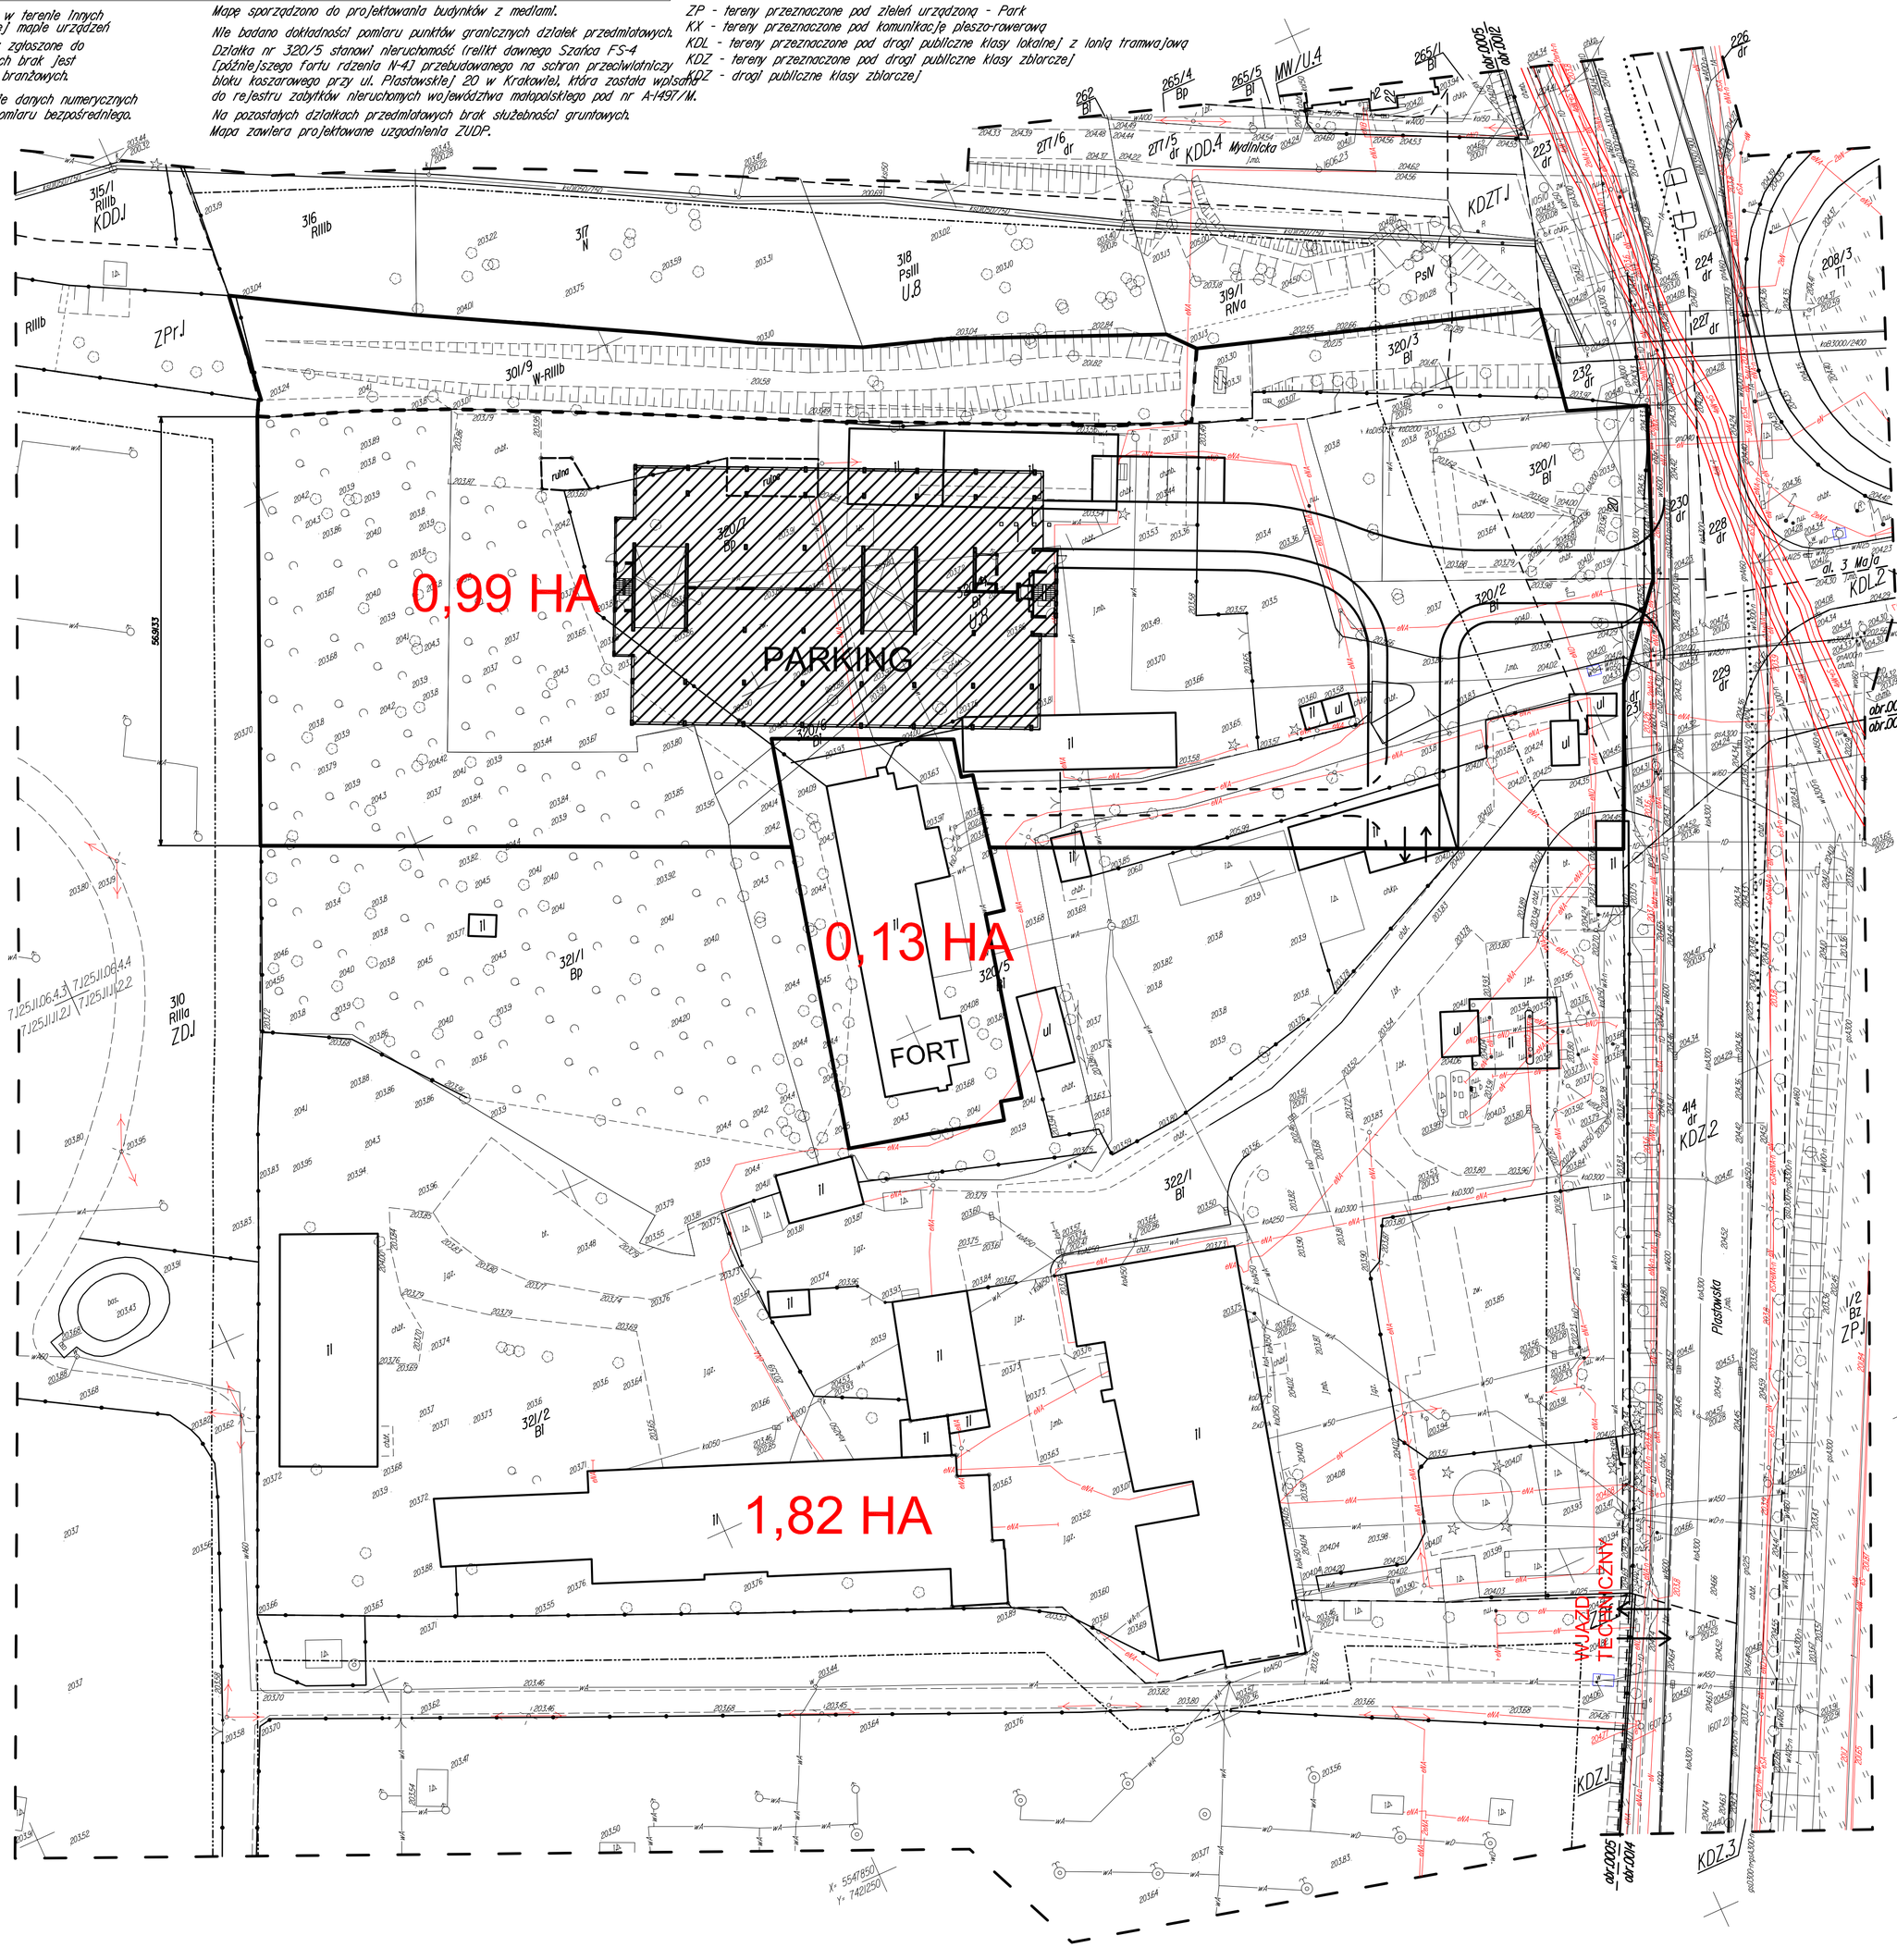

KONCPECJA ZAGOSPODAROWANIA TERENU PARKINGU WIELOPOZIOMOWEGO 1:500 30.09.2020