Biuro Usług Geodezyjnych
GEO centrum
Robert Dudziński
Biały Kościół, ul.Krakowska 171
32-089 Wielka Wieś, TEL. 501-468-566
NIP 944-194-74-72 Reg.120596735

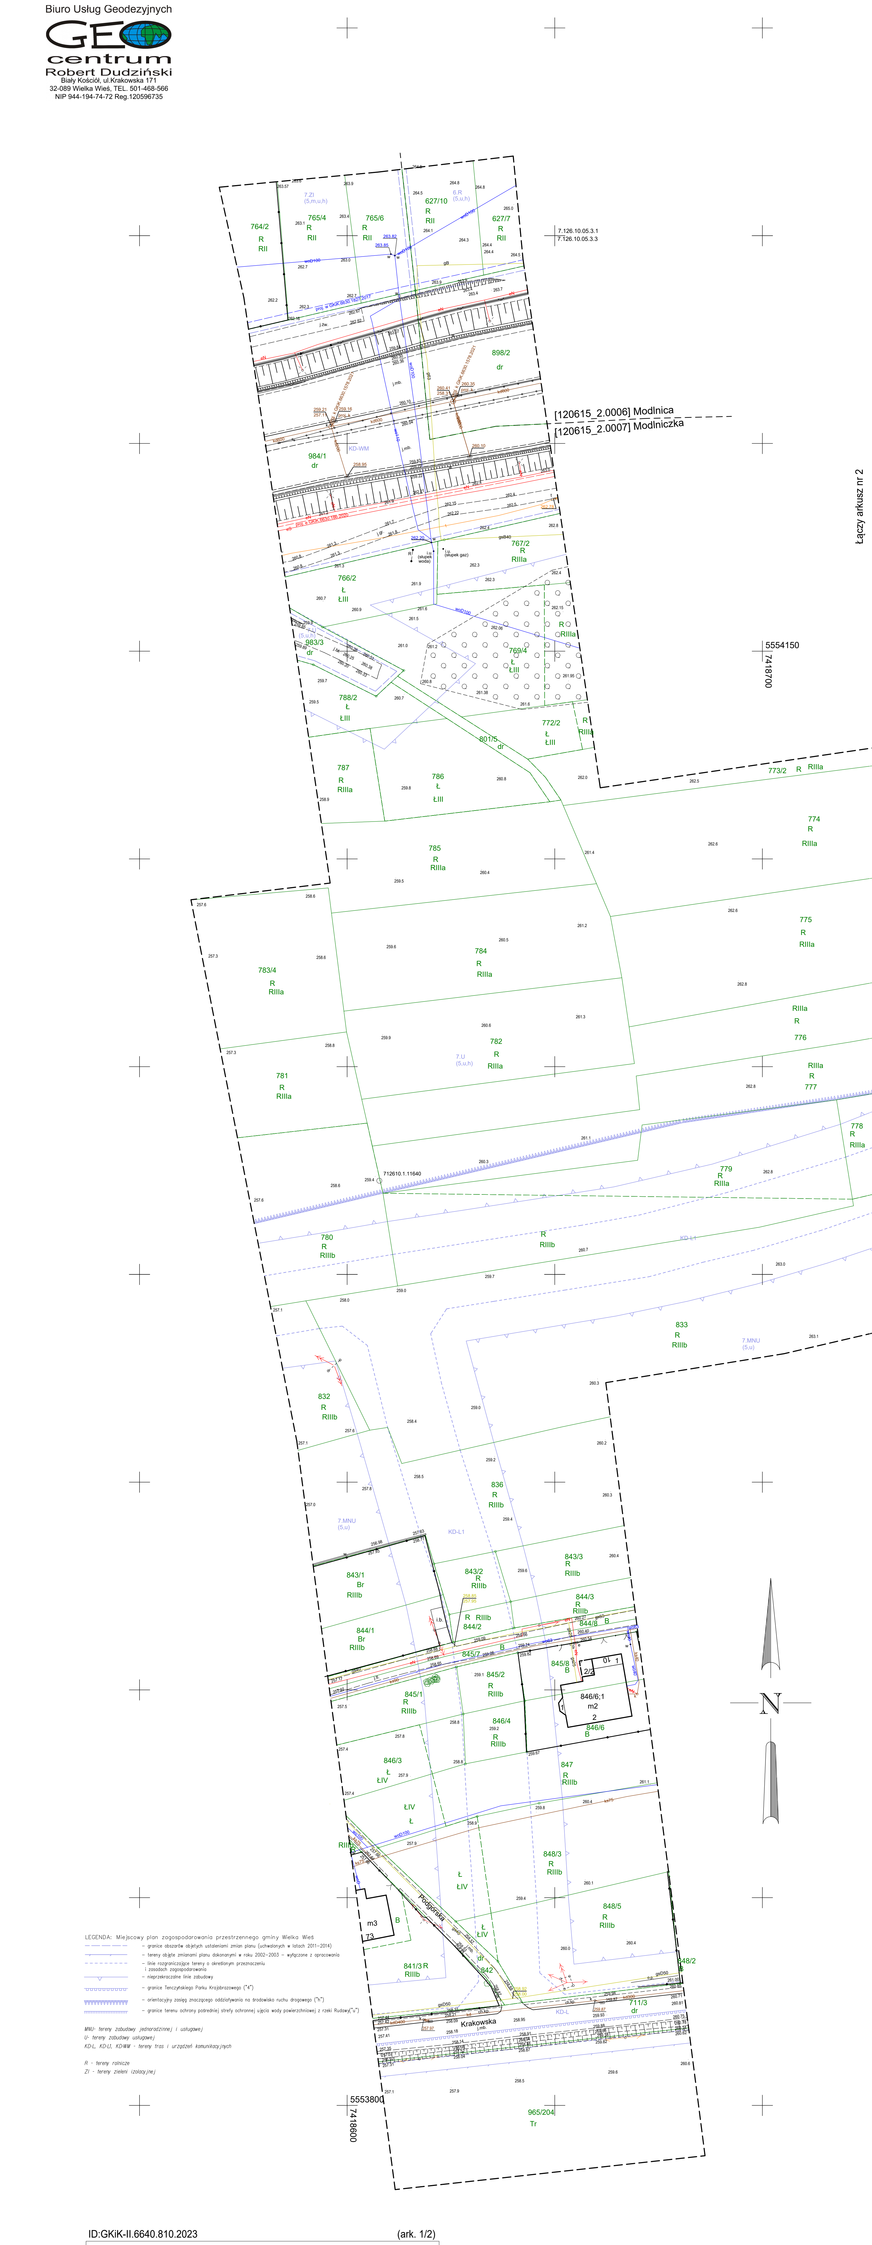

LEGENDA: Miejscowy plan zagospodarowania przestrzennego gminy Wielka Wieś

- granice obszarów objętych ustaleniami zmian planu (uchwalonych w latach 2011–2014)
- tereny objęte zmianami planu dokonanymi w roku 2002–2003 – wyłączone z opracowania
- linie rozgraniczające tereny o określonym przeznaczeniu i zasadach zagospodarowania
- nieprzekraczalne linie zabudowy
- granice Tarczyńskiego Parku Krajobrazowego ("4")
- orientacyjny zasięg znaczącego oddziaływania na środowisko ruchu drogowego ("h")
- granice terenu ochrony pośredniej strefy ochronnej ujęcia wody powierzchniowej z rzeki Rudawy("u")

MNU - tereny zabudowy jednorodzinnej i usługowej
U- tereny zabudowy usługowej
KDL, KDJ, KDWM - tereny tras i urządzeń komunikacyjnych

R - tereny rolnicze
Zj - tereny zieleni izolacyjnej

ID:GKiK-II.6640.810.2023 (ark. 1/2)

MAPA DO CELÓW PROJEKTOWYCH

SEKCJE: 7.126.10.05.3.1, 7.126.10.05.3.3, 7.126.10.05.3.4, 7.126.10.10.1.1, 7.126.10.10.1.2

powiat: krakowski
j.ewid.: Wielka Wieś [120615_2]
obr.: Modliniczka [0007]
obr.: Modlnica [0006]
obszar: Modlnicka dz. 775, 776, 777, 778, 779,782,
Modlnica dz. 688/6, 689/4, 690/6, 691, 692/2

skala 1:500

Układ odniesienia wysokości KRONSZTADT 86
Układ wsp. poziomych "2000"

Wykonał:
Geodeta uprawniony
mgr inż. Robert Dudziński
upr. nr 20191

Ks.rob.25/2023
Data opracowania mapy:10.02.2023r.

Poświadczam, że niniejszy dokument został opracowany w wyniku prac geodezyjnych i kartograficznych, których rezultaty zawiera operat techniczny pozyskania zwany/lkowany: "Jednoczesne informacje, że projekt świadomy odpowiedzialności karnej za złożenie fałszywego oświadczenia"

Identyfikator zgłoszonych prac geodezyjnych	GKK-II.6640.810.2023
Organ służby geodezyjnej, który otrzymał zgłoszenie	Starosta Krakowski
Wykonawca prac geodezyjnych	Biuro Usług Geodezyjnych GeoCentrum Robert Dudziński
Nr oraz data sporządzenia dokumentu zawierającego wynik pozyskanej weryfikacji	Protokół weryfikacji nr GKiK-II.6640.810.2023_210344 z dnia 28.04.2023 r.
Imię i nazwisko oraz nr uprawnień zawodowych kierownika prac	Geodeta uprawniony mgr inż. Robert Dudziński upr. nr 20191

Warunkiem rozpoczęcia prac budowlanych jest wytyczenie w terenie projektowanej budowli, a po jej zakończeniu wykonanie inwentaryzacji powykonawczej przez jednostkę wykonawstwa geodezyjnego na zlecenie Inwestora.

Nie wyklucza się istnienia w terenie innych podziemnych, których nie mapie urządzeń podziemnych, które nie zostały ujęte w inwentaryzacji lub o których brak jest informacji w instytucjach branżowych.

W obrębie niniejszej mapy wrysowano projektowane sieci uzbrojenia terenu.

W obrębie niniejszej mapy wrysowano obowiązujący Miejscowy Plan Zagospodarowania Przestrzennego.

Granice działek przedmiotowych nr 688/6, 689/4, 690/6 (obręb Modlnica) zostały określone z wymagania dokładnością, pozostałe granice działek przedmiotowych nr 691, 692/2 (obręb Modlnica) i działek nr 775, 776, 777, 778, 779,782 (obręb Modliniczka) nie spełniają określonych z wymagania dokładności. Granice pozostałych nieruchomości zostały przyjęte na podstawie danych ewidencji gruntów i budynków i nie zostały objęte weryfikacją dotyczącą dokładności ich przebiegu.

Niniejsza mapa została wykonana bez ustalenia obciążeń dot. służebności gruntowych.