




# MIEJSCOWY PLAN ZAGOSPODAROWANIA PRZESTRZENNEGO DLA TERENU POŁOŻONEGO W OŚWIECIMIU, OGRANICZONEGO ULICAMI: DĄBROWSKIEGO, WYSOKIE BRZEGI, ŻWIRKI I WIGURY

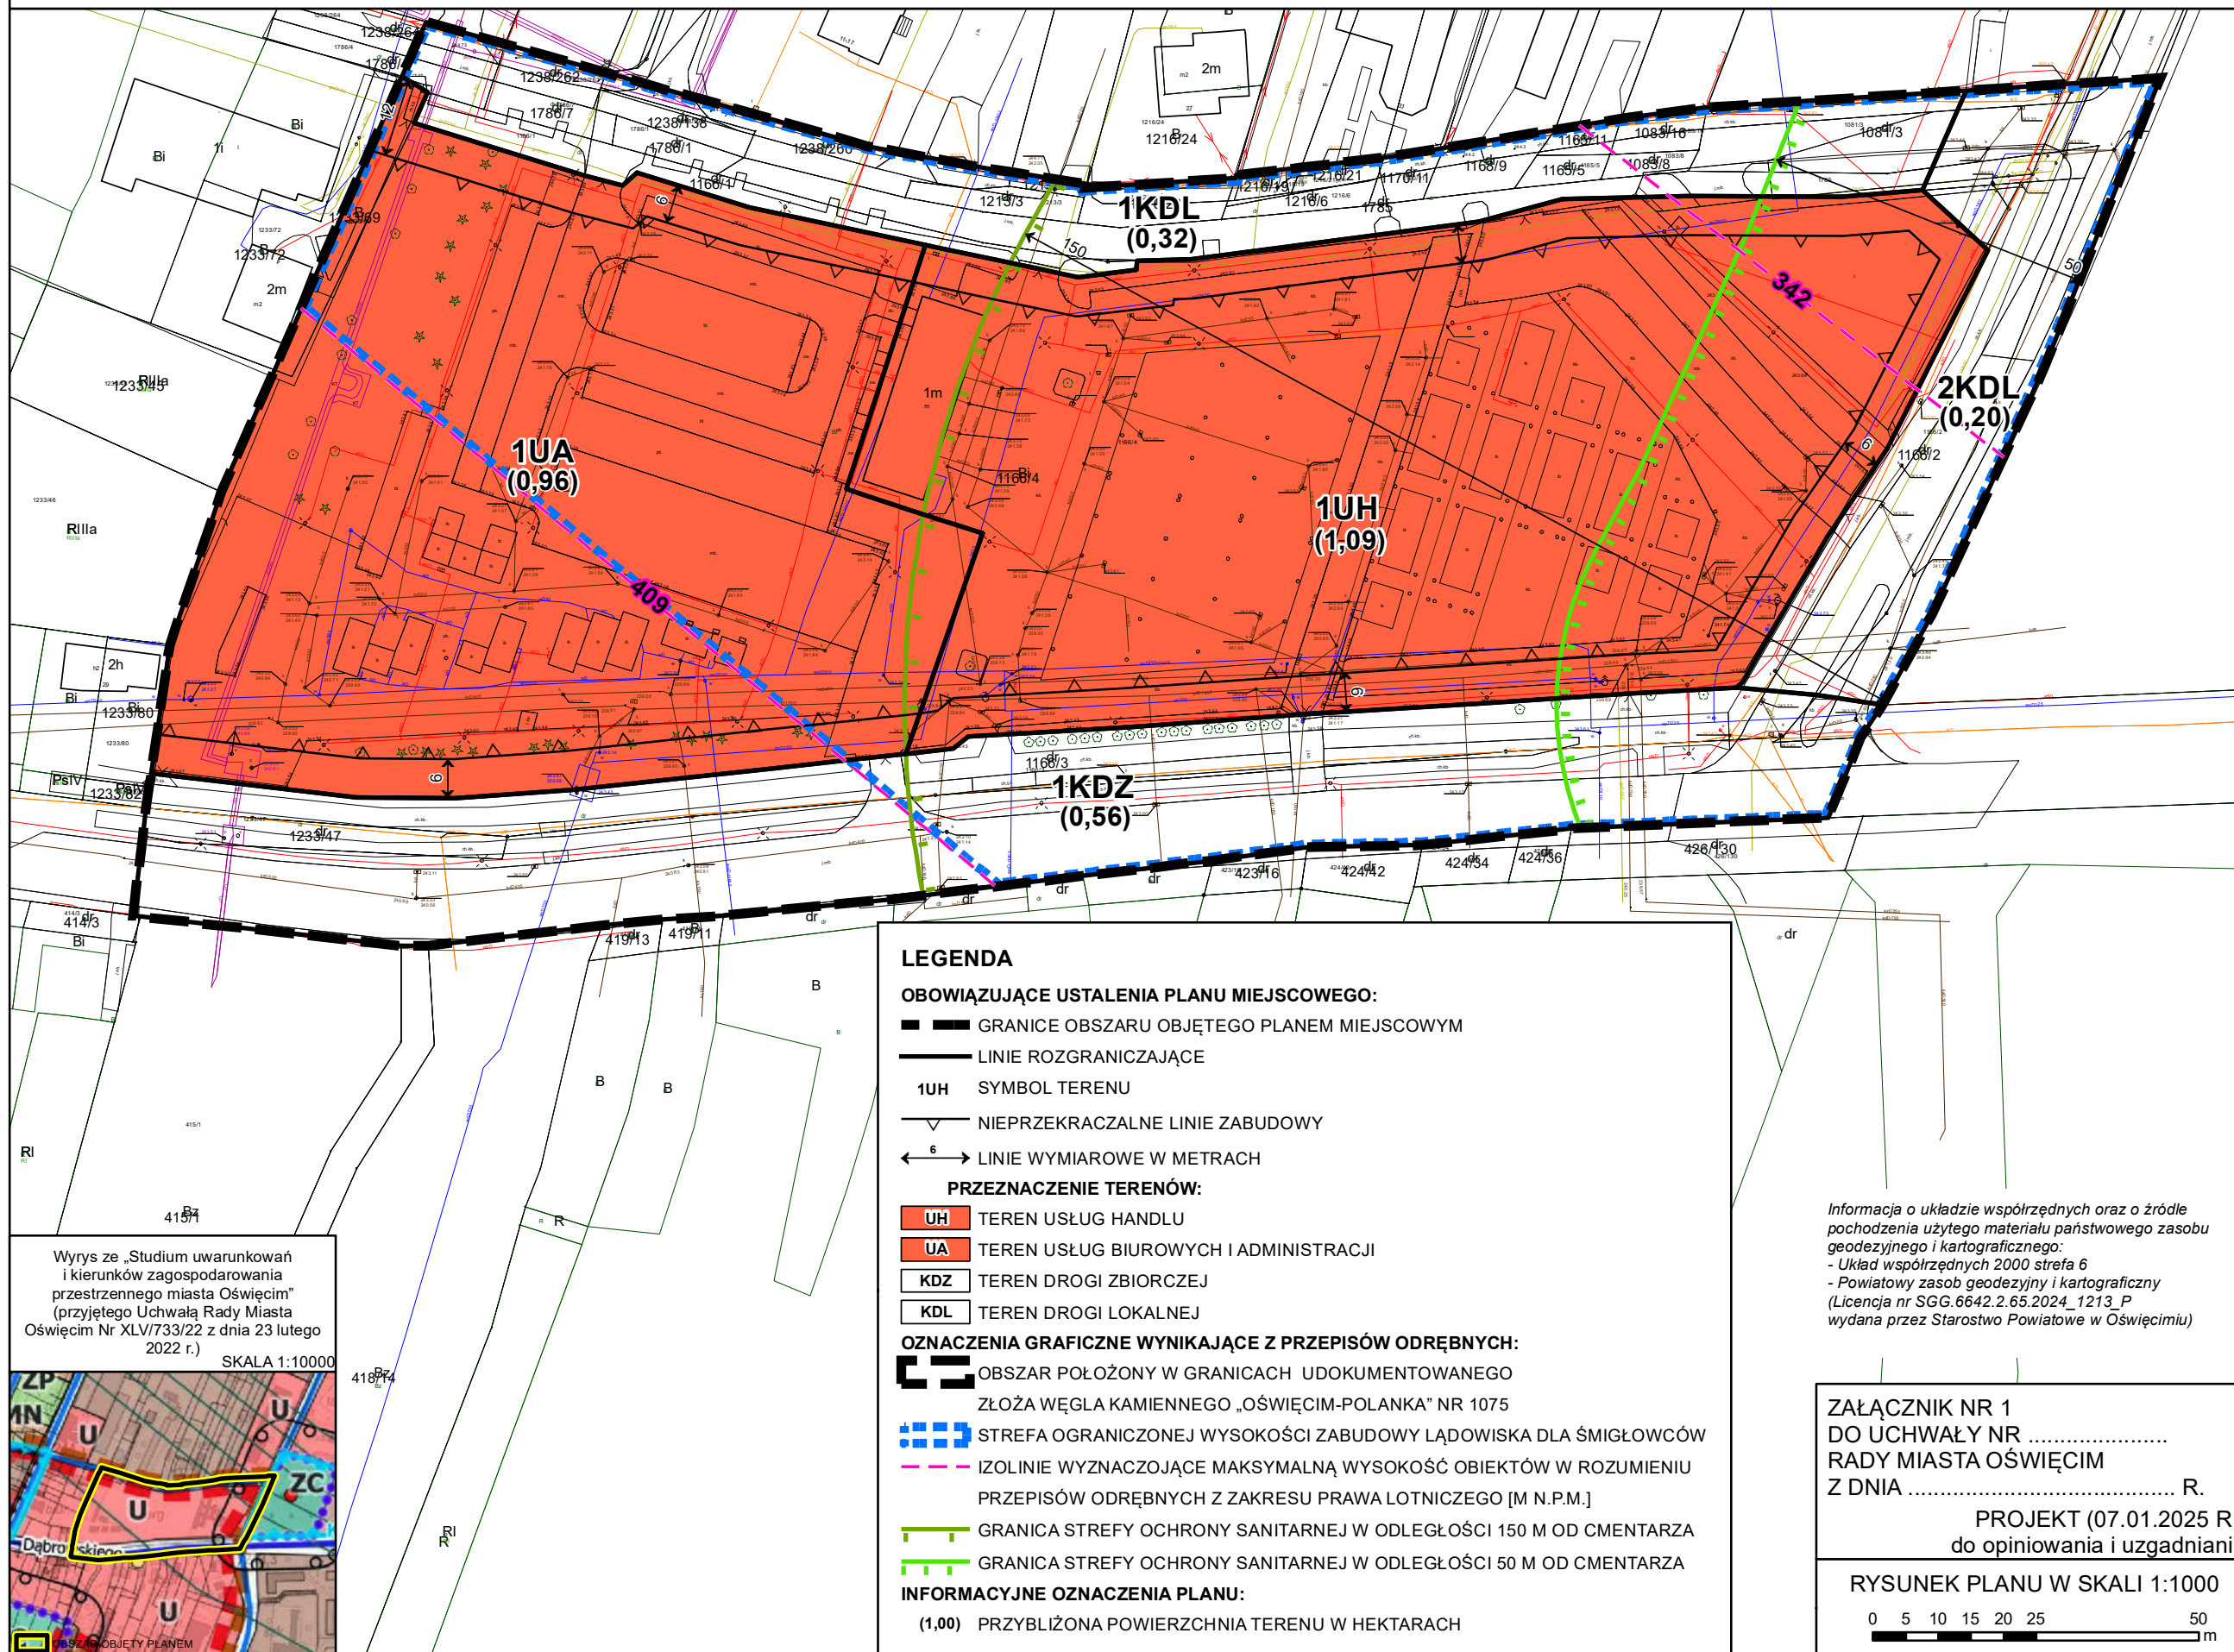

## LEGENDA

### OBOWIĄZUJĄCE USTALENIA PLANU MIEJSCOWEGO:

GRANICE OBSZARU OBJĘTEGO PLANEM MIEJSCOWYM

LINIE ROZGRANICZAJĄCE

1UH SYMBOL TERENU

NIEPRZEKRACZALNE LINIE ZABUDOWY

LINIE WYMIAROWE W METRACH

### PRZEZNACZENIE TERENÓW:

UH TEREN USŁUG HANDLU

UA TEREN USŁUG BIUROWYCH I ADMINISTRACJI

KDZ TEREN DROGI ZBIORCZEJ

KDL TEREN DROGI LOKALNEJ

### OZNACZENIA GRAFICZNE WYNIKAJĄCE Z PRZEPISÓW ODRĘBNYCH:

OBSZAR POŁOŻONY W GRANICACH UDOKUMENTOWANEGO

ZŁOŻA WĘGLA KAMIENNEGO „OŚWIECIM-POLANKA” NR 1075

STREFA OGRANICZONEJ WYSOKOŚCI ZABUDOWY LĄDOWISKA DLA ŚMIGŁOWCÓW

IZOLINIE WYZNACZAJĄCE MAKSYMALNĄ WYSOKOŚĆ OBIEKTÓW W ROZUMIENIU

PRZEPISÓW ODRĘBNYCH Z ZAKRESU PRAWA LOTNICZEGO [M N.P.M.]

GRANICA STREFY OCHRONY SANITARNEJ W ODLEGŁOŚCI 150 M OD CMENTARZA

GRANICA STREFY OCHRONY SANITARNEJ W ODLEGŁOŚCI 50 M OD CMENTARZA

### INFORMACYJNE OZNACZENIA PLANU:

(1,00) PRZYBLIŻONA POWIERZCHNIA TERENU W HEKTARACH

Informacja o układzie współrzędnych oraz o źródle pochodzenia użytego materiału państwowego zasobu geodezyjnego i kartograficznego:  
- Układ współrzędnych 2000 strefa 6  
- Powiatowy zasób geodezyjny i kartograficzny (Licencja nr SGG.6642.2.65.2024\_1213\_P wydana przez Starostwo Powiatowe w Oświęcimiu)

ZAŁĄCZNIK NR 1  
DO UCHWAŁY NR .....  
RADY MIASTA OŚWIECIM  
Z DNIA ..... R.  
PROJEKT (07.01.2025 R.)  
do opiniowania i uzgadniania

RYSUNEK PLANU W SKALI 1:1000

0 5 10 15 20 25 50  
m

Wyrósł z „Studium uwarunkowań i kierunków zagospodarowania przestrzennego miasta Oświęcim” (przyjętego Uchwałą Rady Miasta Oświęcim Nr XLV/733/22 z dnia 23 lutego 2022 r.)

SKALA 1:10000

