

Znak sprawy: RCW/51/773/2022

Nr pisma: RCW/253/2631/JI/PEP/2026

Kraków, dnia: 6.03.2026 r.

Pełnomocnik:

Barbara Grudzień

Zarząd Inwestycji Miejskich

ul. Reymonta 20

30-053 Kraków

Dot.: **Informacji technicznej o możliwości przyłączenia do miejskiej sieci ciepłowniczej inwestycji pn.: „Budowa zespołu budynków mieszkalnych wielorodzinnych przy ul. Wielickiej” planowanej na dz. nr 127/3 obręb 29 jedn. ewid. Podgórze przy ul. Wielickiej w Krakowie.**

Wnioskodawca: Gmina Miejska Kraków, Pl. Wszystkich Świętych 3-4, 31-004 Kraków.

Odpowiadając na Państwa wniosek informujemy, że możliwość przyłączenia ww. inwestycji do miejskiej sieci ciepłowniczej można rozpatrywać w oparciu o sieć ciepłą 2 x DN 200 przebiegającą wzdłuż ul. Wielickiej na zachód od przedmiotowej lokalizacji. Przebieg sieci ciepłowniczej wskazanej do przyłączenia przedstawia załącznik graficzny.

Równocześnie informujemy, że zgodnie z obowiązującymi przedsiębiorstwo energetyczne przepisami, które określa: Ustawa z dnia 10 kwietnia 1997 r. - Prawo Energetyczne (Dz.U. z 2024 r. poz. 266), Rozporządzenie Ministra Gospodarki z dnia 15 stycznia 2007r. w sprawie szczegółowych warunków funkcjonowania systemów ciepłowniczych (Dz.U. z 2007 r. nr 16, poz. 92), Rozporządzenie Ministra Klimatu z dnia 7 kwietnia 2020 r. w sprawie szczegółowych zasad kształtowania i kalkulacji taryf oraz rozliczeń z tytułu zaopatrzenia w ciepło (Dz.U. z 2020 poz. 718) warunki przyłączenia wraz z projektem umowy o przyłączenie będą wydane, jeżeli zostaną spełnione poniższe wymogi:

- Zostanie złożony wniosek o wydanie warunków przyłączenia, którego formularz do pobrania znajduje się na stronie internetowej pod adresem www.mpec.krakow.pl. Do wniosku należy dołączyć komplet wymaganych i aktualnych dokumentów. Natomiast przedsiębiorstwo energetyczne jest zobowiązane do zawarcia umowy o przyłączenie do sieci z ubiegającymi się o to podmiotami, jeżeli istnieją techniczne i ekonomiczne warunki przyłączenia do sieci, a żądający zawarcia umowy spełnia warunki przyłączenia do sieci i odbioru.

W dalszej korespondencji dotyczącej powyższego zadania inwestycyjnego prosimy powoływać się na znak sprawy umieszczony na wstępie naszego pisma.

Otrzymują:


1 x Adresat + załącznik,

1 x RCK + załącznik,

1 x RCW, 1 x aa.


DYREKTOR
ds. Rozwoju Rynku Ciepła
mgr inż. Wiesław Matejski

Sieć ciepłownicza eksploatowana przez MPEC S.A. W Krakowie

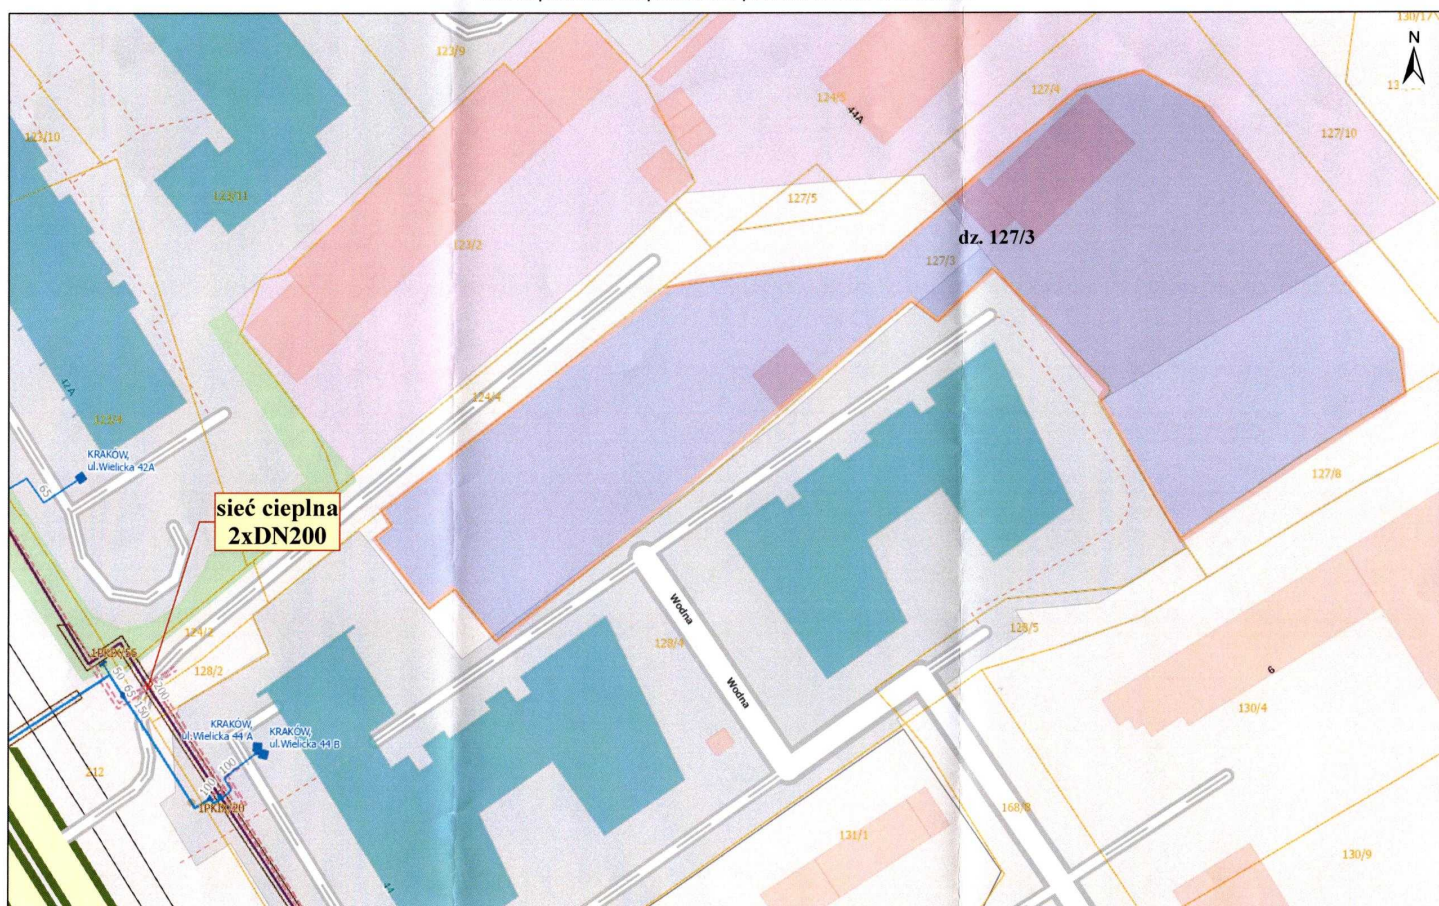

MPEC Kraków S.A.
04.03.2026

Do użytku wewnętrznego

0 10 20 30
m
1:500



Miejskie Przedsiębiorstwo
Energetyki Ciepłej S.A.

al. Pokoju 81
31-564 Kraków



OPŁATA POBRANA
TAXE PERÇUE - POLOGNE
umowa nr 494/CPRH6-1/2010/D
z Poczta Polska S.A.
z dnia 19.05.2010
Nadano w UP Kraków 28



2025



POLECONY