

ZARZĄDZENIE Nr 1889/2018
PREZYDENTA MIASTA KRAKOWA
z dnia 25.07.2018 r.

w sprawie wyrażenia zgody na ustanowienie służebności przesyłu na nieruchomościach stanowiących własność Gminy Miejskiej Kraków, położonych w Krakowie przy ulicy Prokocimskiej, na rzecz Tauron Dystrybucja S.A.

Na podstawie art. 30 ust. 1 i 2 pkt 3 ustawy z dnia 8 marca 1990 r. o samorządzie gminnym (tekst jednolity Dz. U. z 2018 r. poz. 994, poz. 1000), art. 13 ust. 1 ustawy z dnia 21 sierpnia 1997 r. o gospodarce nieruchomościami (tekst jednolity Dz. U. z 2018 r. poz. 121, poz. 650, poz. 1000, poz. 1089), art. 305¹ i art. 305³ ustawy z dnia 23 kwietnia 1964 r. Kodeks cywilny (tekst jednolity Dz. U. z 2018 r. poz. 1025, poz. 1104), § 10 uchwały Nr XV/99/03 Rady Miasta Krakowa z dnia 7 maja 2003 r. w sprawie zasad gospodarowania nieruchomościami Gminy Miejskiej Kraków (tekst jednolity Dz. U. Woj. Małopolskiego z 2017 r. poz. 741) - zarządza się, co następuje:

§ 1. 1. Wyraża się zgodę na ustanowienie za wynagrodzeniem służebności przesyłu na nieruchomościach stanowiących własność Gminy Miejskiej Kraków oznaczonych jako działki nr 130/11 o pow. 0,1003 ha, nr 130/12 o pow. 0,0761 ha objęte księgą wieczystą Nr KR1P/00245985/2, nr 127/3 o pow. 0,3923 ha, nr 127/4 o pow. 0,0969 ha, nr 127/6 o pow. 0,1417 ha objęte księgą wieczystą Nr KR1P/00255209/2 wszystkie położone w obrębie 29 jednostka ewidencyjna Podgórze, polegającej na korzystaniu pasem szerokości 1m, przy czym z działki nr 130/11 w obszarze o powierzchni 21m² z przeznaczeniem pod budowę i eksploatację kablowego przyłącza energetycznego NN, z działki nr 130/12 w obszarze o powierzchni 9m² z przeznaczeniem pod budowę i eksploatację kablowego przyłącza energetycznego NN, z działki nr 127/3 w obszarze o powierzchni 40m² z przeznaczeniem pod budowę i eksploatację kablowego przyłącza energetycznego NN oraz eksploatację istniejącego kabla energetycznego NN, z działki nr 127/4 w obszarze o powierzchni 19m² z przeznaczeniem pod budowę i eksploatację kablowego przyłącza energetycznego NN oraz eksploatację istniejącego kabla energetycznego NN, z działki nr 127/6 w obszarze o powierzchni 93m² z przeznaczeniem pod budowę i eksploatację kablowego przyłącza energetycznego NN oraz eksploatację istniejącego kabla energetycznego NN, a także remonty powyższej infrastruktury energetycznej, naprawy, konserwację, usuwanie awarii oraz rozbudowę w granicach ustanawianej służebności wskazanych na mapie ewidencyjnej, stanowiącej załącznik graficzny do niniejszego zarządzenia.

2. Służebność ustanawia się na rzecz Tauron Dystrybucja S.A. z siedzibą w Krakowie przy ul. Podgórskiej 25A.

3. Wynagrodzenie z tytułu obciążenia nieruchomości o których mowa w ust. 1 ograniczonym prawem rzeczowym stanowi kwotę 44 694,51 złote brutto (słownie: czterdzieści cztery tysiące sześćset dziewięćdziesiąt cztery złote 51/100) w tym podatek VAT w stawce 23% w wysokości 8 357,51 złotych.

4. Zobowiązuje się najpóźniej przed zawarciem aktu notarialnego Tauron Dystrybucja S.A. do uiszczenia na rzecz Gminy Miejskiej Kraków wynagrodzenia w wysokości 44 694,51 złote brutto (słownie: czterdzieści cztery tysiące sześćset dziewięćdziesiąt cztery złote 51/100) z tytułu ustanowienia służebności przesyłu.

5. Zobowiązuje się Tauron Dystrybucja S.A. do uzyskania wszelkich uzgodnień wymaganych przepisami prawa budowlanego oraz uzgadniania z zarządcą nieruchomości każdorazowego ich zajęcia pod przeprowadzenie prac w ramach ustanowionej służebności przesyłu.

6. Obowiązek utrzymywania urządzeń związanych z wykonywaniem służebności przesyłu obciąża przedsiębiorstwo przesyłowe.

7. Przedmiotowe zarządzenie stanowi podstawę do zawarcia aktu notarialnego, w którym Gmina Miejska Kraków wyraża zgodę na wpisanie w dziale III ksiąg wieczystych prowadzonych dla nieruchomości opisanych szczegółowo w ust. 1 prawa służebności przesyłu.

§ 2. Wykonanie zarządzenia powierza się Dyrektorowi Wydziału Skarbu Miasta.

§ 3. Zarządzenie wchodzi w życie z dniem podpisania.

ZARZĄDZENIE Nr 658/2019
PREZYDENTA MIASTA KRAKOWA
z dnia 27.03.2019 r.

w sprawie wyrażenia zgody na ustanowienie służebności przesyłu na nieruchomościach stanowiących własność Gminy Miejskiej Kraków, położonych w Krakowie przy ul. Wielickiej na rzecz Tauron Dystrybucja S.A.

Na podstawie art. 30 ust. 1 i 2 pkt 3 ustawy z dnia 8 marca 1990 r. o samorządzie gminnym (tekst jednolity Dz. U. z 2019 r. poz. 506), art. 13 ust. 1 ustawy z dnia 21 sierpnia 1997 r. o gospodarce nieruchomościami (tekst jednolity Dz. U. z 2018 r. poz. 2204, poz. 2348, z 2019 r. poz. 270), art. 305¹ i art. 305³ ustawy z dnia 23 kwietnia 1964 r. Kodeks cywilny (tekst jednolity Dz. U. z 2018 r. poz. 1025, poz. 1104, poz. 1629, poz. 2073, poz. 2244, z 2019 r. poz. 80), § 10 uchwały Nr XV/99/03 Rady Miasta Krakowa z dnia 7 maja 2003 r. w sprawie zasad gospodarowania nieruchomościami Gminy Miejskiej Kraków (tekst jednolity Dz. U. Woj. Małopolskiego z 2017 r. poz. 741) - zarządza się, co następuje:

§ 1. 1. Wyraża się zgodę na ustanowienie za wynagrodzeniem służebności przesyłu na nieruchomościach stanowiących własność Gminy Miejskiej Kraków oznaczonych jako działka nr 124/4 o pow. 0,0518 ha objętej księgą wieczystą Nr KR1P/00262178/7, działki nr 127/3 o pow. 0,3923 ha, nr 127/4 o pow. 0,0969 ha objęte księgą wieczystą Nr KR1P/00592036/2, wszystkie położone w obrębie 29 jednostka ewidencyjna Podgórze, polegającej na korzystaniu z działki nr 124/4 w obszarze o powierzchni 5,0 m² przy czym pasem o długości 10,0 m i szerokości 0,5 m, z działki nr 127/3 w obszarze o powierzchni 17,0 m² przy czym pasem o długości 34,0 m i szerokości 0,5 m, oraz z działki nr 127/4 w obszarze o powierzchni 30,0 m² przy czym pasem o długości 60,0 m i szerokości 0,5 m, z przeznaczeniem pod budowę i eksploatację kablowego przyłącza energetycznego nN, a także remonty powyższej infrastruktury energetycznej, naprawy, konserwację, usuwanie awarii oraz rozbudowę w granicach ustanawianej służebności wskazanych na mapie ewidencyjnej, stanowiącej załącznik graficzny do niniejszego zarządzenia.

2. Służebność ustanawia się na rzecz Tauron Dystrybucja S.A. z siedzibą w Krakowie przy ul. Podgórskiej 25A.

3. Wynagrodzenie z tytułu obciążenia nieruchomości o których mowa w ust. 1 ograniczonym prawem rzeczowym stanowi kwotę 11 504,19 złote brutto (słownie: jedenaście tysięcy pięćset cztery złote 19/100), w tym podatek VAT w stawce 23% w wysokości 2 151,19 złotych.

4. Zobowiązuje się najpóźniej przed zawarciem aktu notarialnego Tauron Dystrybucja S.A. do uiszczenia na rzecz Gminy Miejskiej Kraków wynagrodzenia w wysokości 11 504,19 złote brutto (słownie: jedenaście tysięcy pięćset cztery złote 19/100), z tytułu ustanowienia służebności przesyłu.

5. Zobowiązuje się Tauron Dystrybucja S.A. do uzyskania wszelkich uzgodnień wymaganych przepisami prawa budowlanego oraz uzgadniania z zarządcą nieruchomości każdorazowego ich zajęcia pod przeprowadzenie prac w ramach ustanowionej służebności przesyłu.

6. Obowiązek utrzymywania urządzeń związanych z wykonywaniem służebności przesyłu obciąża przedsiębiorstwo przesyłowe.

7. Przedmiotowe zarządzenie stanowi podstawę do zawarcia aktu notarialnego, w którym Gmina Miejska Kraków wyraża zgodę na wpisanie w dziale III ksiąg wieczystych

prowadzonych dla nieruchomości opisanych szczegółowo w ust. 1 prawa służebności przesyłu.


§ 2. Wykonanie zarządzenia powierza się Dyrektorowi Wydziału Skarbu Miasta.

§ 3. Zarządzenie wchodzi w życie z dniem podpisania.

Załącznik do Zarządzenia Nr
Prezydenta Miasta Krakowa
z dnia

LEGENDA:

SLUŻEBNOŚĆ PRZESYŁU

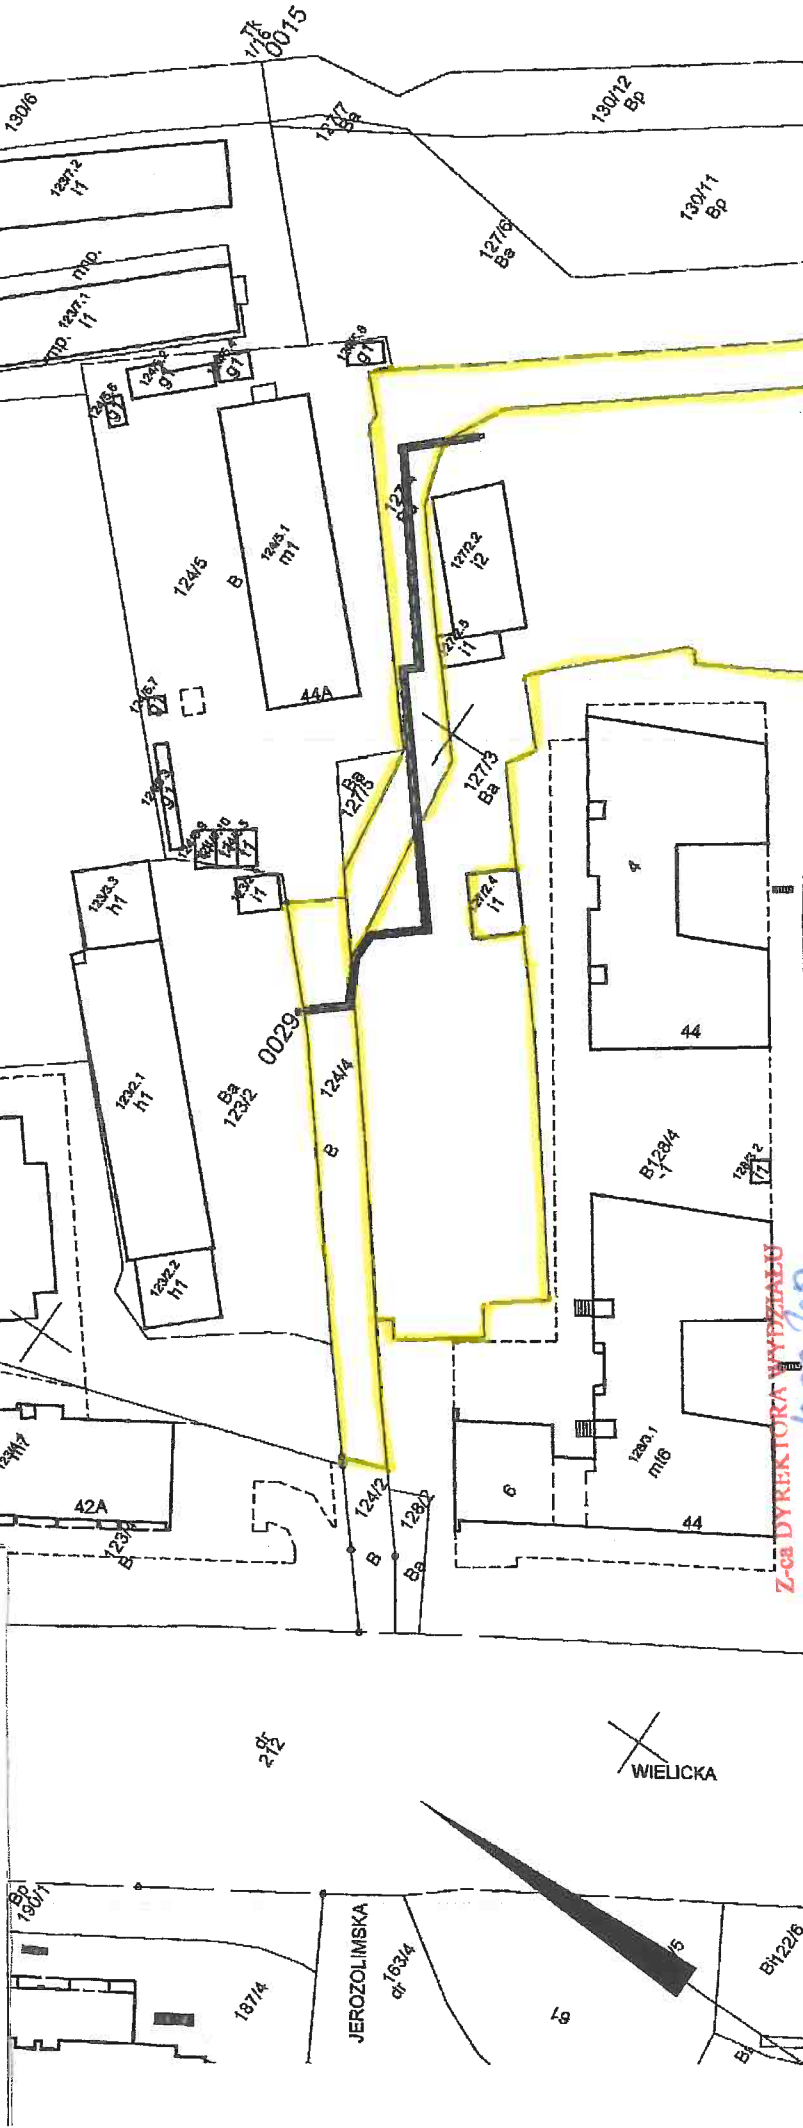

MAPA EWIDENCYJNA


województwo: małopolskie
powiat: M. Kraków
jedn. ewid.: Podgórze
obręb: 29
nr działki: 124/4
skąd: 7.124.11.04/2, 7.125.11.24.4
arkusz mapy w KUL:
skala: 1:1000
układ współrzędnych: 2000
stan na dzień: 05-04-2017
wykonano przez: Aneta Kolasa

Niniejsza mapa ewidencyjna, jest wyodrębniona z bazy danych prowadzonego przez geodezyjnego i kartograficznego, która powstała

Posiadaacza się zgodności niniejszej kopii z treścią materiału państwowego zasobu geodezyjnego i kartograficznego	PREZYDENT MIASTA KRAKOWA
Organ prowadzący państwowy zasób geodezyjny i kartograficzny	mapa ewidencyjna
Nazwa materiału zasobu	3610-660/2020
Identyfikator ewidencyjny materiału zasobu	z up. P105042017
Data wykonania kopii	13.03.2019
Linie, nazwiska i podpisy osoby rozpoznającej organ	Inspektor Wojciech Górecki

podstawę pomiaru bazę i rocznego oraz digitalizacji mapy ewidencyjnej.

ZWE	Zakład Wykonawstwa Elektroenergetycznego ul. Jonkova Górka 21 30-224 Kraków Do korespondencji: ul. Dąmągowa 7 30-741 Kraków
Nazwa rysunku:	Budowa przyłącza kablowego NADZY-1 4x120mm ze złącza nn do proj. zestawu łączącego pomiarowego ZKO-IP
Nazwa rysunku:	Mapa ewidencyjno-stan projektowany
Lokalizacja:	Dz. 123/2 obręb 29 Podgórze
Adres: Kraków, ul. Wielicka 44B	Pracownia Instalacyjna i elektryczne
Rys. 4	Skala: 1:1000
Data: 03.12.2018	Podpis
Sprawdził: inż. Marek Stupień	
Uprawnienia nr: 05/97	

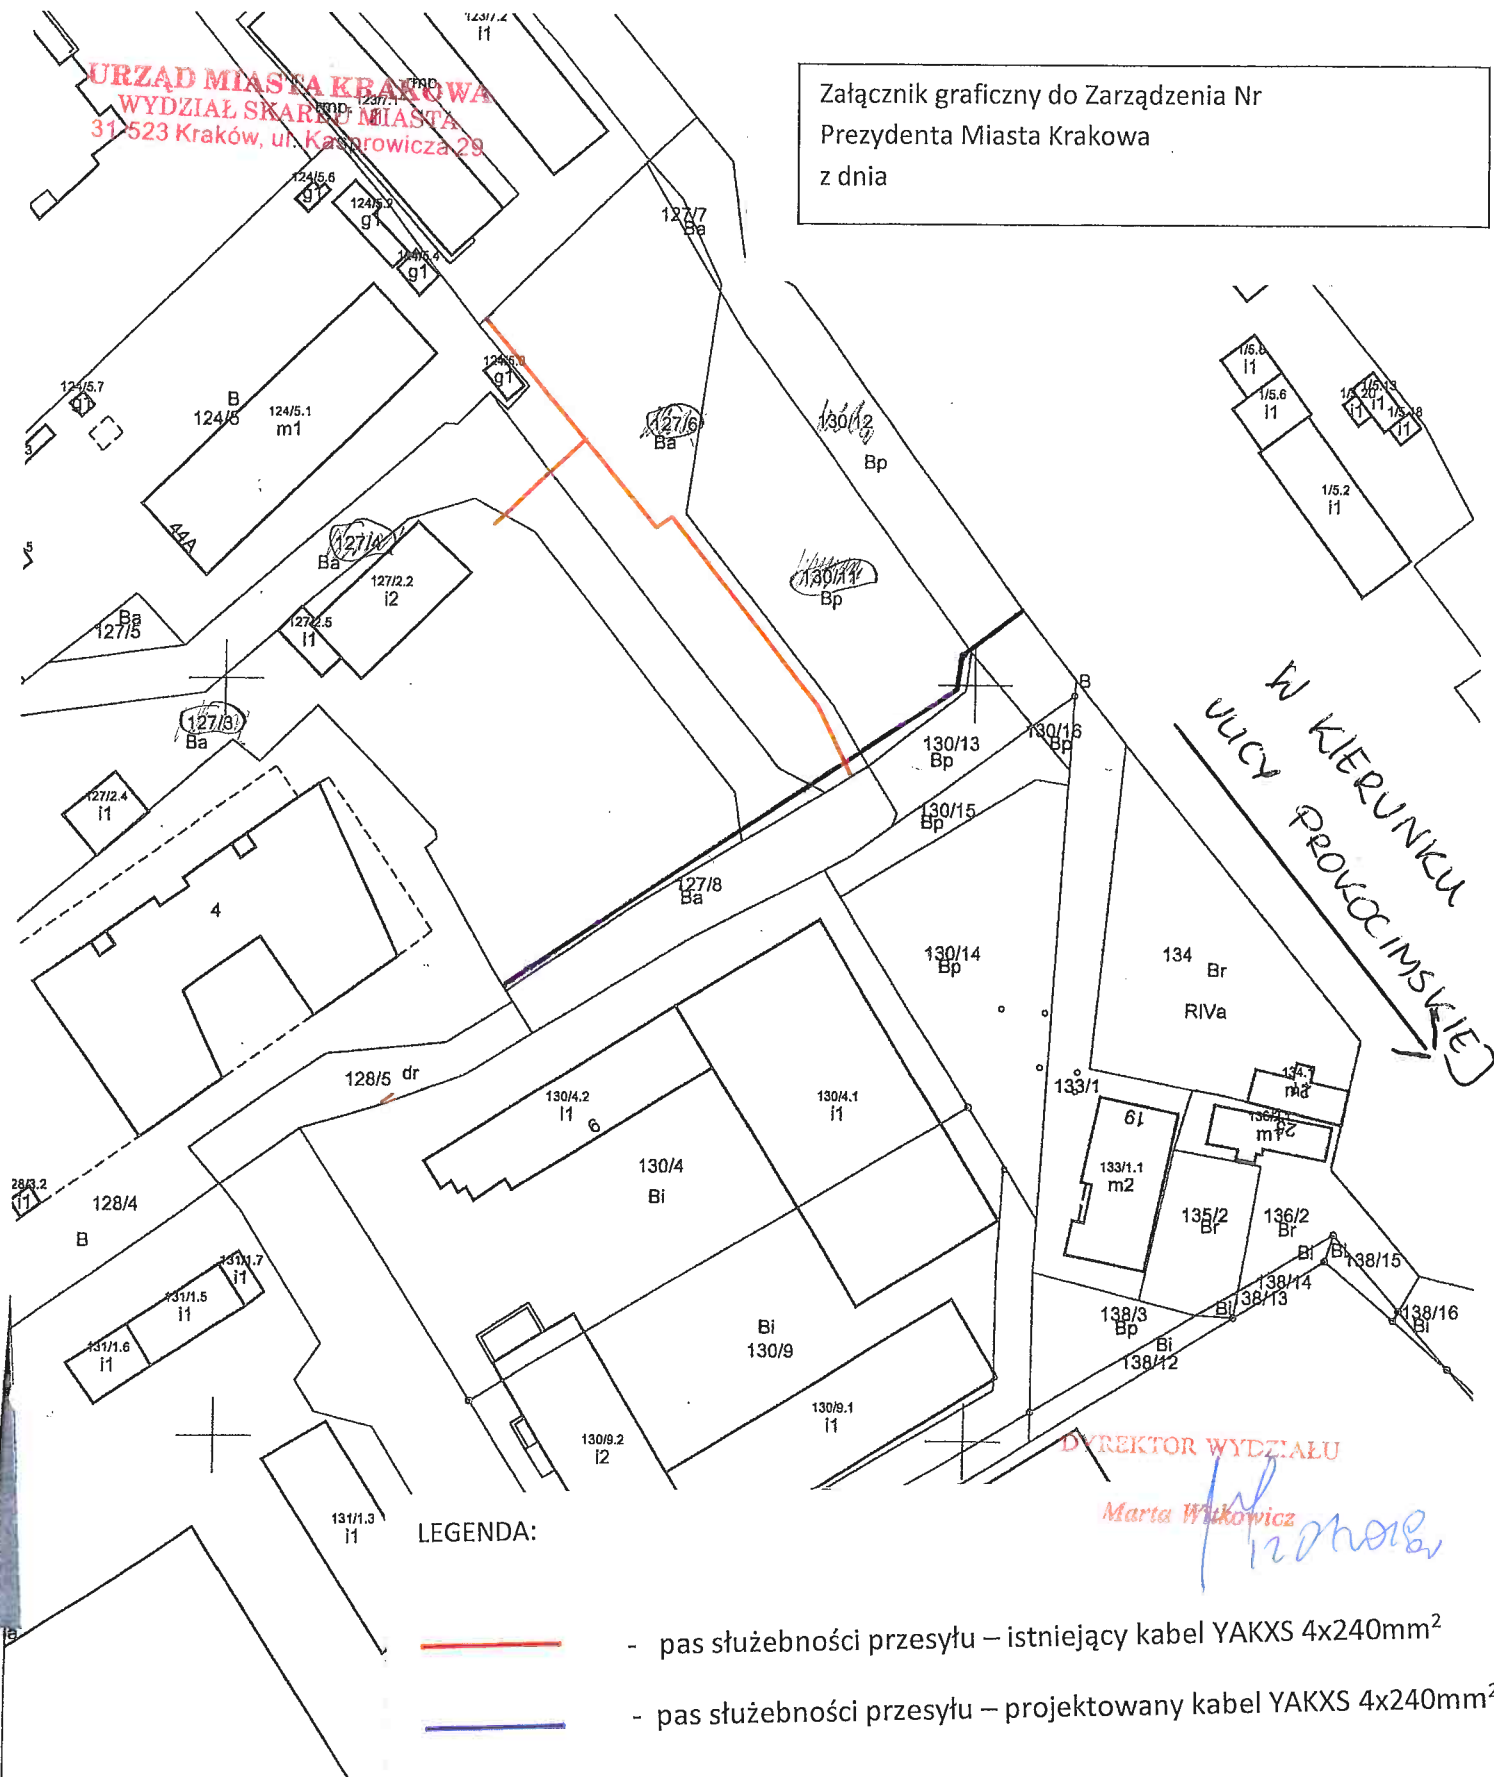

MAPA EWIDENCYJNA

województwo: małopolskie
powiat: M. Kraków
jedn. ewid.: Podgórze
obręb: 29
nr działki: 127,8
sekcja: 7.124.11.04.2, 7.125.11.24.4
arkusz mapy w KUL:
skala: 1:1000
układ współrzędnych: 2000
stan na dzień: 05-10-2017
wykonano przez: Bogdan Tuczyński

proj. kabel YAKXS 4x240mm²
Istn. kabel YAKXS 4x240mm²

inż. Marek Skupień
Uprawniony do projektowania, nadzorowania
i kierowania bez ograniczeń w zakresie sieci,
instalacji i urządzeń elektrycznych
i elektroenergetycznych
Upr. Nr 143/28 Nr 105/97

Poświadczam zgodność niniejszej kopii z treścią materiału państwowego zasobu geodezyjnego i kartograficznego	
Organ prowadzący państwowy zasób geodezyjny i kartograficzny	PREZYDENT MIASTA KRAKOWA
Nazwa materiału zasobu	mapa ewidencyjna
Identyfikator ewidencyjny materiału zasobu	344 356/201
Data wykonania kopii	05-10-2017
Imię, nazwisko i podpis osoby reprezentującej organ	