


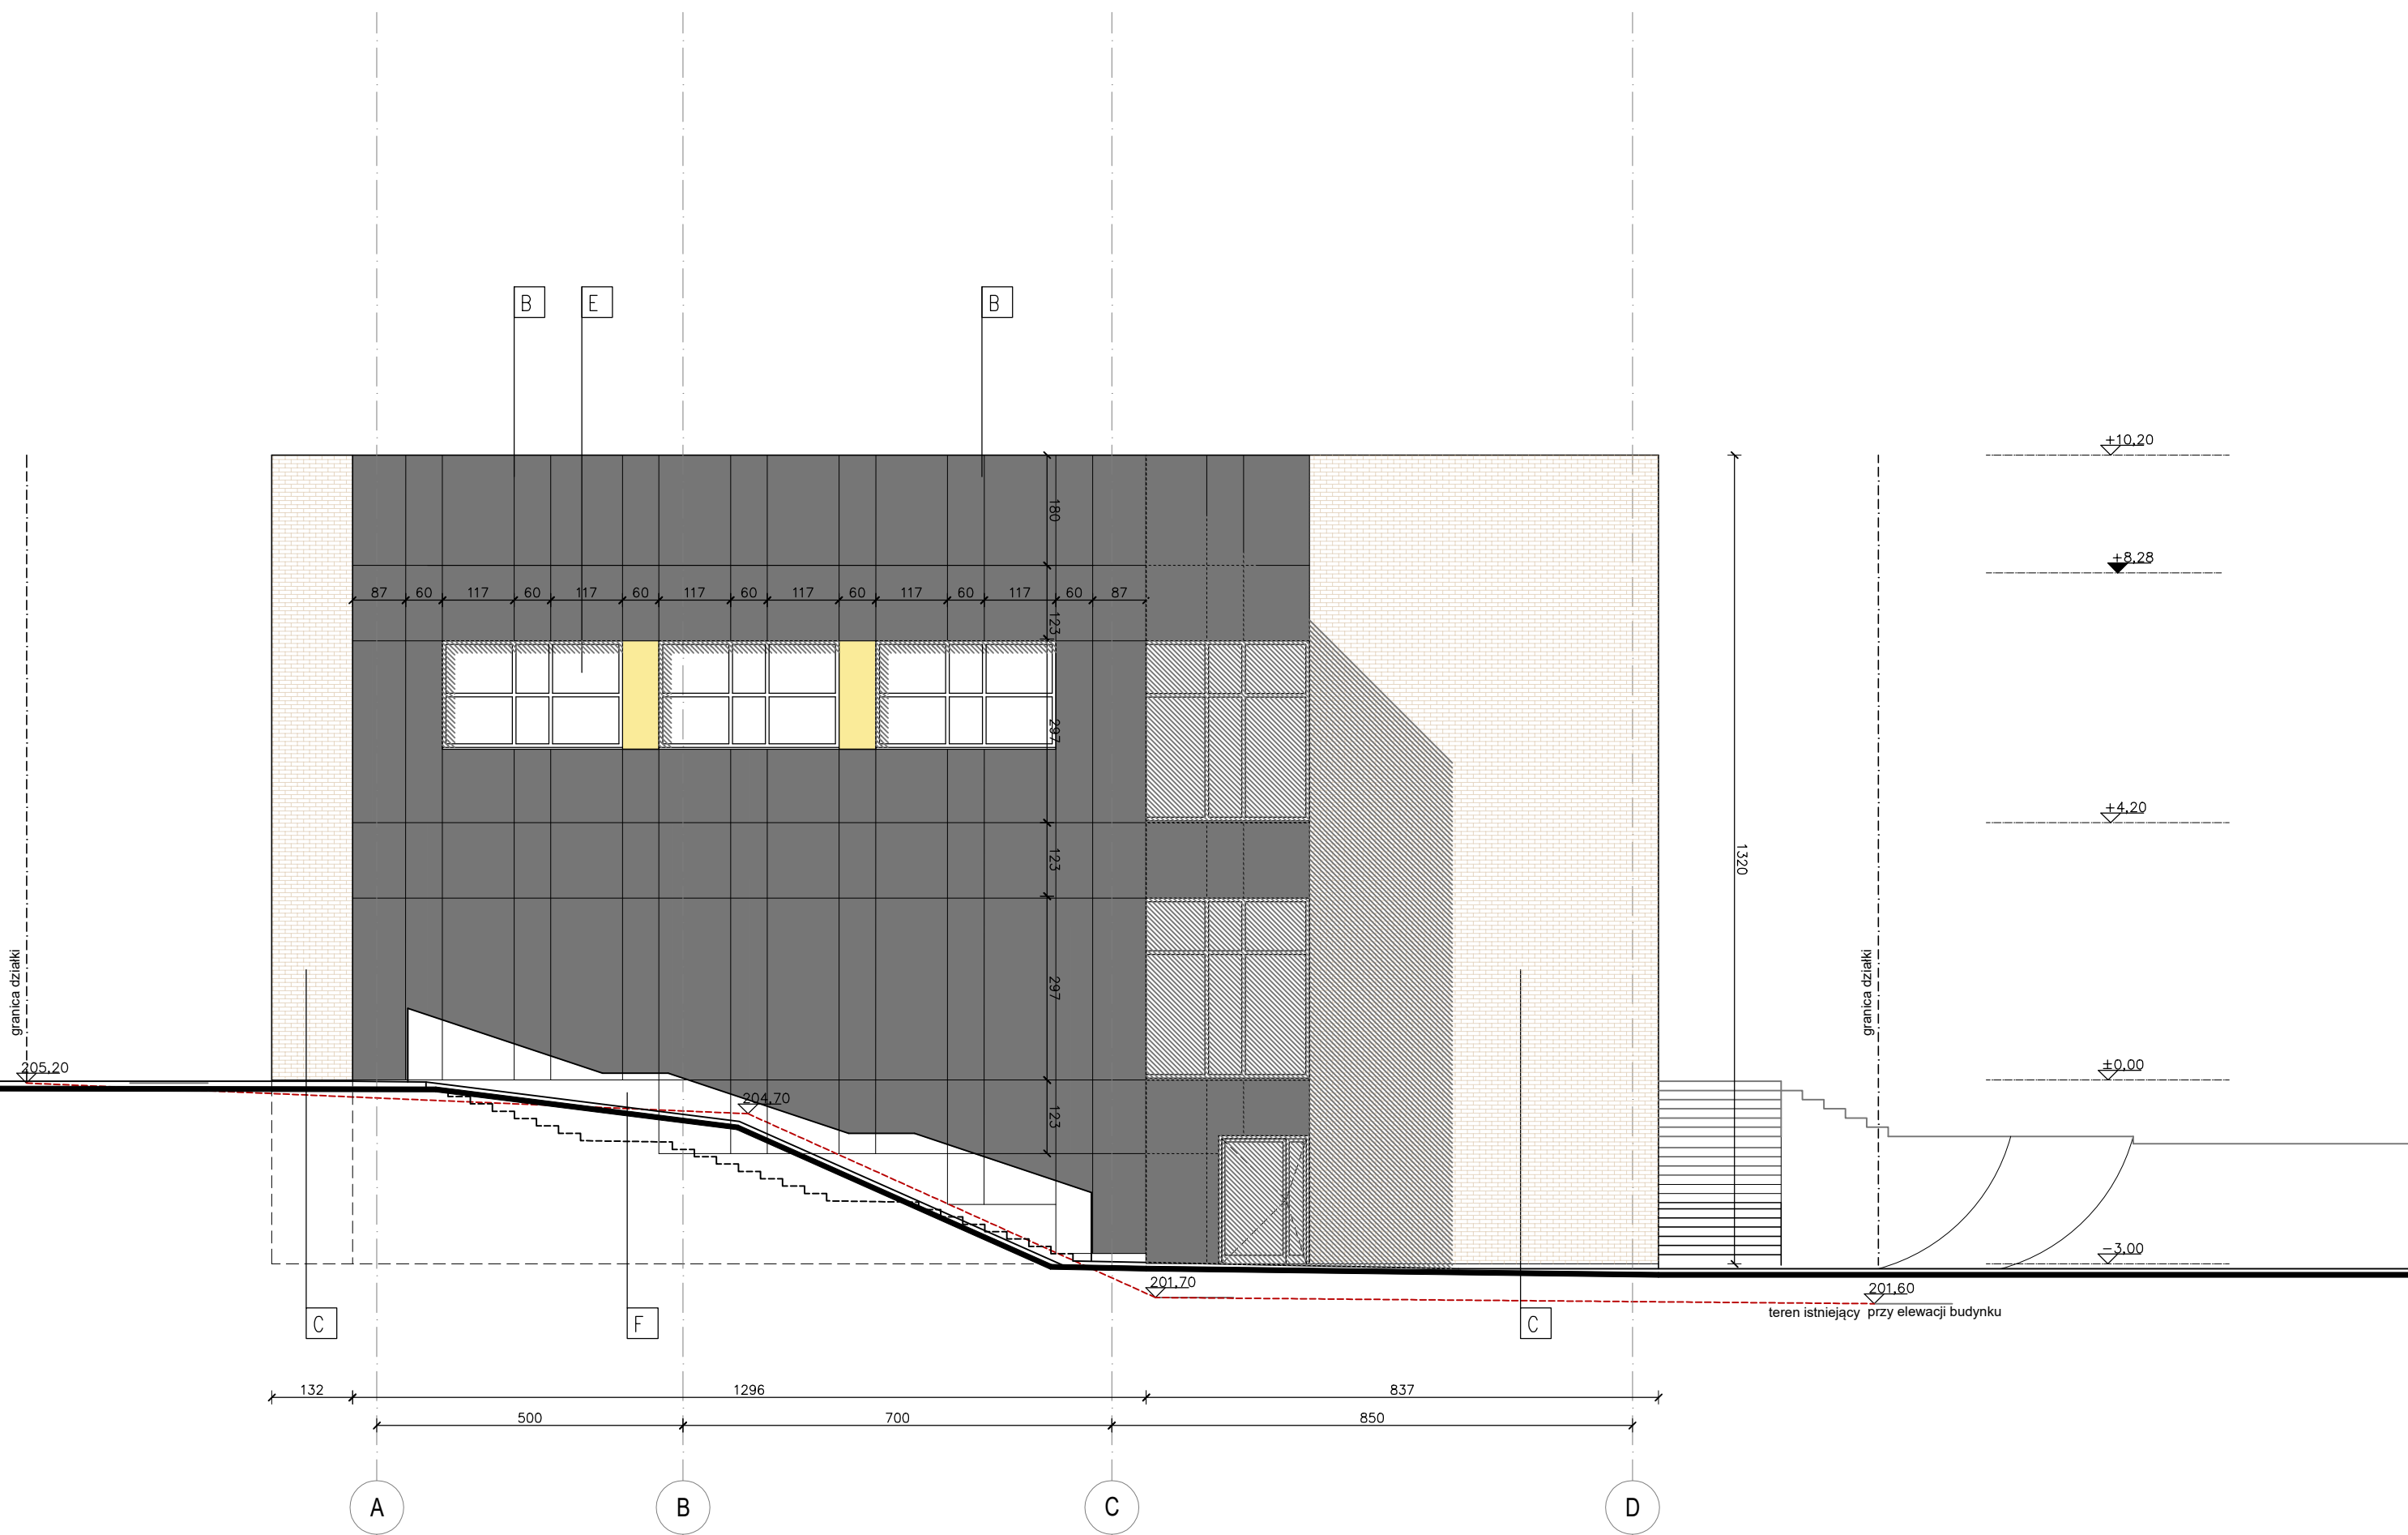

Nr	OPIS MATERIAŁÓW
A	plyta włókno - cementowa - kolorystyka - odcień żółci
B	plyta włókno - cementowa - kolorystyka - grafit
C	plytki ceglane - kolor szaro - beżowy , zróżnicowany
D	szpalety okienne - w kol. żółtym (analogiczny jak płyta)
E	ślusarka drzwiowa i okienna - kol. grafitowy RAL 7016
F	tynk cokolowy - kol. szary



ARP Manecki Architekti sp. z o.o.
ul. Wielkopole 18b, 31-072 Kraków
+48 12 422 55 70
arp.biuro@gmail.com

NAZWA ZAMIERZENIA BUDOWLANEGO
**BUDOWA BUDYNKU PRZEDSZKOLA SAMORZĄDOWEGO
PRZY UL. PROKOCIMSKIEJ W KRAKOWIE**

INWESTOR
Gmina MIEJSKA KRAKÓW
Pl. Wszystkich Świętych 3-4, 31-004 Kraków

PROJEKTANT GENERALNY SPECJALNOŚĆ NUMER UPRAWNIEN	dr inż. arch. MATEUSZ MANECKI ARCHITEKTURA MPOIA/036/2009	
PROJEKTANT SPECJALNOŚĆ NUMER UPRAWNIEN	mgr inż. arch. MAGDALENA ŚLEBIODA ARCHITEKTURA MPOIA 019/2003	
PROJEKTANT SPRZĄDAJĄCY SPECJALNOŚĆ NUMER UPRAWNIEN	mgr inż. arch. BARTOSZ FALKOWSKI ARCHITEKTURA MPOIA 042/2018	



0 0.5 1 2

Przed przystąpieniem do robót należy sprawdzić wszystkie wymiary na budowie oraz wyliczone dotyczące zlecenia.
Rysunki rozpatrywać łącznie z opisem architektoniczno-budowlanym i rysunkami branżowymi.
O rozbieżnościach z napisanymi lub słownie zapisanymi wytycznymi należy niezwłocznie poinformować pisemnie architekta i kierownika budowy.
Przed przystąpieniem do robót należy przedłożyć architektowi rysunki warsztatowe do zatwierdzenia.

DATA 11/2025	BRANŻA ARCHITEKTURA
SKALA 1:100	NAZWA RYSUNKU ELEWACJA POŁUDNIOWA
STADIUM PB	NUMER RYSUNKU A-3.03

REV.
000