


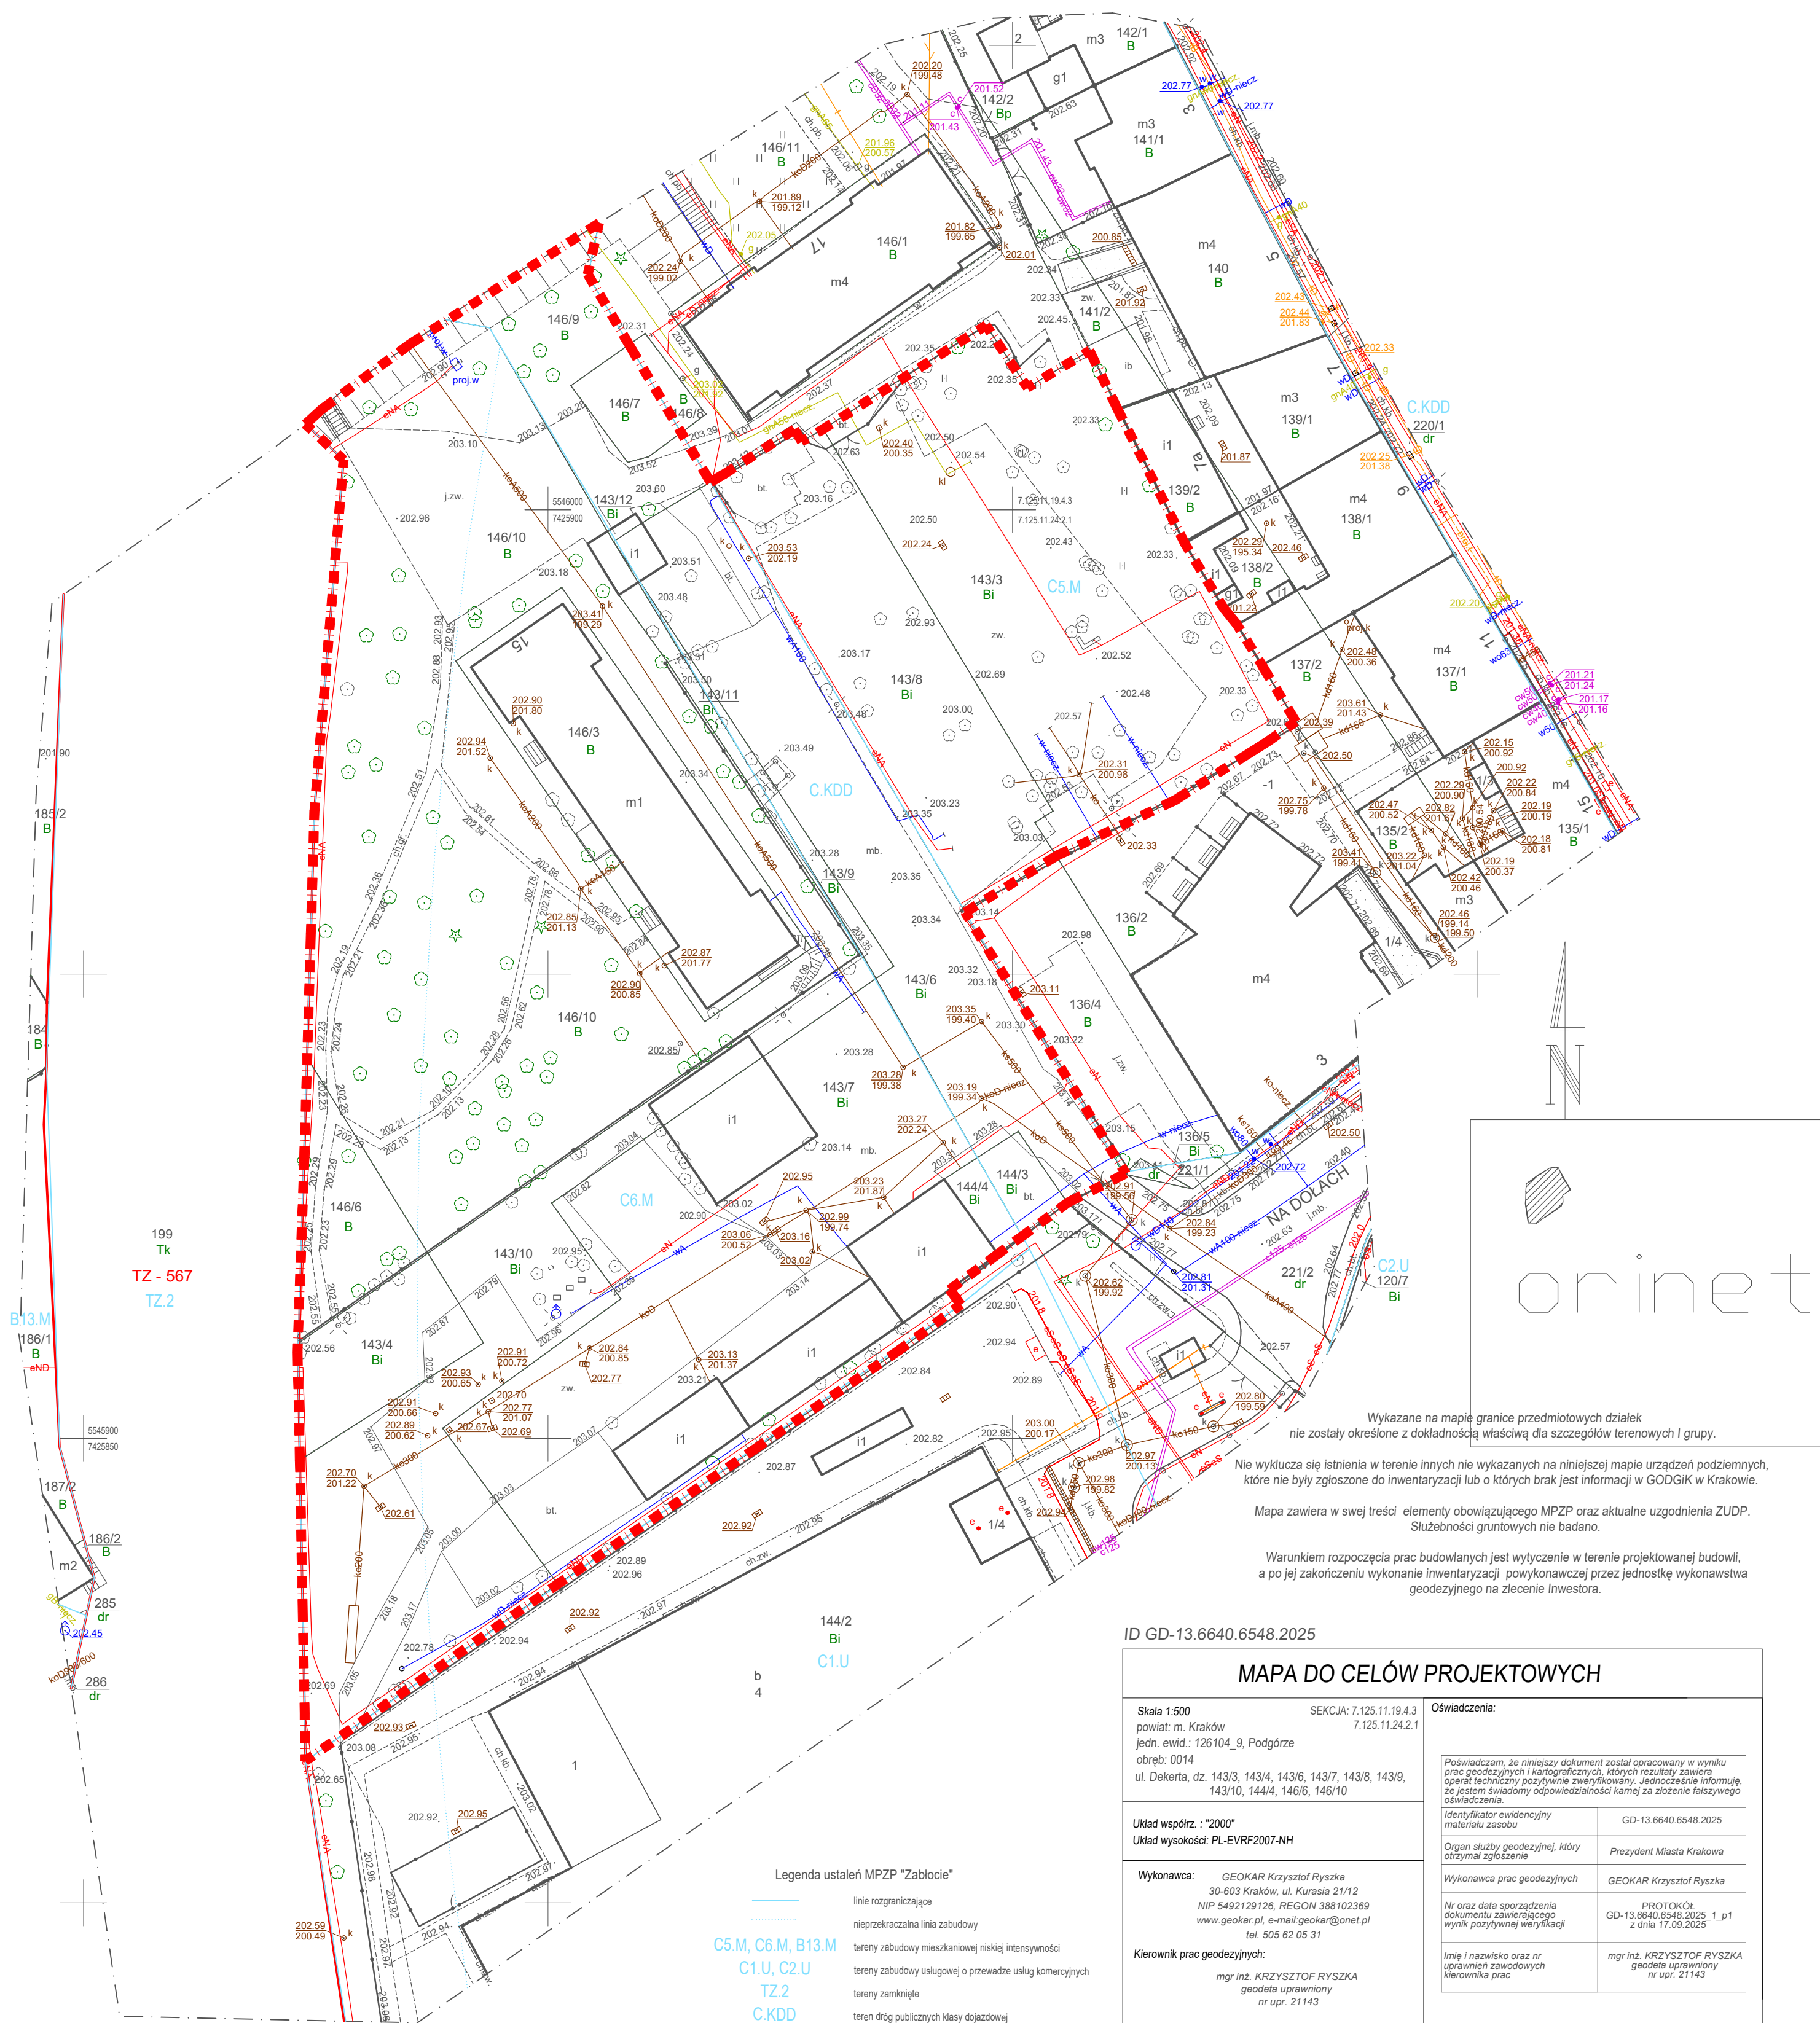

ID GD-13.6640.6548.2025

MAPA DO CELÓW PROJEKTOWYCH

Skala 1:500 SEKCJA: 7.125.11.19.4.3
powiat: m. Kraków 7.125.11.24.2.1
jedn. ewid.: 126104_9, Podgórze
obręb: 0014
ul. Dekerta, dz. 143/3, 143/4, 143/6, 143/7, 143/8, 143/9,
143/10, 144/4, 146/6, 146/10

Układ współrz. : "2000"
Układ wysokości: PL-EVRF2007-NH

Wykonawca: *GEOKAR Krzysztof Ryszka*
30-603 Kraków, ul. Kurasia 21/12
NIP 5492129126, REGON 388102369
www.geokar.pl, e-mail: geokar@onet.pl
tel. 505 62 05 31

Kierownik prac geodezyjnych:
mgr inż. KRZYSZTOF RYSZKA
geodeta uprawniony
nr upr. 21143

Data opracowania mapy: 29.08.2025r

Oświadczenia:

Poświadczam, że niniejszy dokument został opracowany w wyniku prac geodezyjnych i kartograficznych, których rezultaty zawiera operat techniczny pozytywnie zweryfikowany. Jednocześnie informuję, że jestem świadomy odpowiedzialności kamej za złożenie fałszywego oświadczenia.

Identyfikator ewidencyjny materiału zasobu	GD-13.6640.6548.2025
Organ służby geodezyjnej, który otrzymał zgłoszenie	Prezydent Miasta Krakowa

Wykonawca prac geodezyjnych	GEOKAR Krzysztof Ryszka
Nr oraz data sporządzenia	PROTOKÓŁ

dokumentu zawierającego wynik pozytywnej weryfikacji	GD-13.6640.6548.2025_1_p1 z dnia 17.09.2025
Imię i nazwisko oraz nr uprawnień zawodowych kierownika prac	mgr inż. KRZYSZTOF RYSZKA geodeta uprawniony nr upr. 21143

Sporządził: mgr inż. KRZYSZTOF RYSZKA
geodeta uprawniony
nr upr. 21143