



E E P
Environmental Engineering Projects

ul. Banacha 29A/43, 31-235 Kraków
tel. +48 793 083 395
e-mail: biuro@eeprojects.pl
[www: ee-projects.pl](http://www.ee-projects.pl)

DATA WYKONANIA:

09.2025

NAZWA OPRACOWANIA:	Inwentaryzacja dendrologiczna.
NAZWA INWESTYCJI:	Budowa zespołu budynków mieszkalnych wielorodzinnych wraz z zielenią towarzyszącą ogólnodostępną przy ul. Dekerta w Krakowie.
DANE ADRESOWE:	Działki nr 143/7, 144/4, 143/10, 143/4, 146/6, 143/6, 143/8, 143/3, część 146/10 obręb 14 jednostka ewidencyjna Podgórze przy ul. Dekerta w Krakowie.
INWESTOR:	Gmina Miejska Kraków Plac Wszystkich Świętych 3-4, 31-004 Kraków

OPRACOWUJĄCY:	Imię i nazwisko	Podpis	Data
	mgr inż. Michał Grunt		09.2025

EGZEMPLARZ NR:

1

Spis treści

I. CZĘŚĆ OPISOWA	2
1. Nazwa opracowania	2
2. Dane adresowe	2
3. Dane dotyczące Inwestora	2
4. Informacje o autorze opracowania	2
5. Podstawa formalno – prawna	2
6. Cel i zakres opracowania	3
7. Lokalizacja oraz opis terenu	4
8. Metodyka pomiarów terenowych	6
9. Charakterystyka zastanej szaty roślinnej i wiek drzewostanu	6
10. Ocena stanu fitosanitarnego - kondycji drzewostanu	8
11. Ocena wartości biocenotycznej drzewostanu	10
12. Gospodarka drzewostanem	11
13. Wymiar rekompensaty przyrodniczej	11
14. Strefa ochrony drzew (SOD)	16
II. ZESTAWIENIE TABELARYCZNE	17
III. CZĘŚĆ GRAFICZNA	24
ID1. Inwentaryzacja dendrologiczna	25
ID2. Strefy ochrony drzew	26

I. CZĘŚĆ OPISOWA

1. Nazwa opracowania

**Inwentaryzacja dendrologiczna
dla inwestycji**

**„Budowa zespołu budynków mieszkalnych wielorodzinnych wraz z zielenią towarzyszącą
ogólnodostępną przy ul. Dekerta w Krakowie”.**

2. Dane adresowe

Dane adresowe - **działki 143/7, 144/4, 143/10, 143/4, 146/6, 143/6, 143/8, 143/3, część
146/10 obręb 14 jednostka ewidencyjna Podgórze przy ul. Dekerta
w Krakowie.**

3. Dane dotyczące Inwestora

Inwestor - **Gmina Miejska Kraków
Plac Wszystkich Świętych 3-4, 31-004 Kraków**

4. Informacje o autorze opracowania

Opracowujący - **mgr inż. Michał Grunt**
Absolwent studiów na kierunku ochrona środowiska – dyplom nr 59486
oraz na kierunku inżynieria środowiska – dyplom nr 70620. Członek
Polskiego Towarzystwa Dendrologicznego (PTD/2022/15), Certyfikowany
Inspektor Drzew (certyfikat CID/747/2022), Inspektor Nadzoru
Dendrologicznego w procesie inwestycyjnym (certyfikat 257/S-4/03/2023) z
doświadczeniem zawodowym w realizacji opracowań dendrologicznych od
2017 roku.

5. Podstawa formalno – prawna

- Ustawa z dnia 16 kwietnia 2004r. o ochronie przyrody (Dz. U. 2004 Nr 92 poz. 880),
- Rozporządzenie Ministra Środowiska z dnia 3 lipca 2017 w sprawie wysokości stawek opłat za usunięcie drzew i krzewów (Dz. U. 2017 poz. 1330),
- Uchwała nr XXXIV/886/20 Rady Miasta Krakowa z dnia 22 stycznia 2020r. W sprawie ochrony drzew na terenie Gminy Miejskiej Kraków,

- Zarządzenie nr 591/2024 Prezydenta Miasta Krakowa z dnia 26 lutego 2024 r. w sprawie wprowadzenia szczegółowych zasad ochrony drzew w inwestycjach na terenie Gminy Miejskiej Kraków i wprowadzenia zasad obliczania minimalnej liczby nasadzeń zastępczych w zamian za drzewa usuwane w związku z kolizją z inwestycjami realizowanymi przez podmioty zarządzające nieruchomościami w imieniu Gminy Miejskiej Kraków,
- Uchwała nr CXIII/1156/06 Rady Miasta Krakowa z dnia 28 czerwca 2006 r. w sprawie uchwalenia miejscowego planu zagospodarowania przestrzennego obszaru "ZABŁOCIE",
- „Standard ochrony drzew i innych form zieleni w procesie inwestycyjnym” Fundacja EkoRozwój, Stowarzyszenie Architektury Krajobrazu, Łukasz Dworniczak, Piotr Reda,
- „Standard inspekcji i diagnostyki drzew”, Fundacja EkoRozwój, Kamil Witkoś-Gnach, Mariusz Krynicki,
- „Inspekcja drzew. Podręcznik dla oceniających drzewa – poziom podstawowy”. Kamil Witkoś-Gnach,
- Mapa do celów projektowych obszaru inwestycji,
- Ustalenia z Inwestorem,
- Pomiary terenowe z dni 08-12.09.2025r.

6. Cel i zakres opracowania

Celem opracowania jest wykonanie inwentaryzacji dendrologicznej terenu działek ewidencyjnych nr 143/7, 144/4, 143/10, 143/4, 146/6, 143/6, 143/8, 143/3 oraz części działki 146/10 obręb 14 jednostka ewidencyjna Podgórze przy ul. Dekerta w Krakowie w związku z planowaną na tym terenie inwestycją *„Budowa zespołu budynków mieszkalnych wielorodzinnych wraz z zielenią towarzyszącą ogólnodostępną przy ul. Dekerta w Krakowie”*.

Opracowanie przedstawia stan drzewostanu na terenie planowanej inwestycji i jednocześnie stanowić ma materiał pomocniczy do rozwiązań projektowych uwzględniających optymalne rozwiązania z zakresu ochrony środowiska oraz wskazania dotyczące gospodarowania drzewami i krzewami.

Zakres opracowania obejmuje:

- określenie lokalizacji egzemplarzy drzew i krzewów wykorzystując pomiary geodezyjne wykonane w ramach przedmiotowego zadania,
- określenie gatunku i odmiany drzew i krzewów w nomenklaturze łacińsko – polskiej,

- podanie podstawowych wymiarów drzew: obwodów pni na wysokości 5cm i 130cm, wysokości drzew i średnic ich koron,
- określenie stanu fitosanitarnego (kondycji) drzew,
- określenie wartości biocenotycznej,
- wykonanie części graficznej (rys. ID1.) w skali 1:500 przedstawiającej lokalizację zinwentaryzowanych drzew i krzewów wraz z oznaczeniami zasięgu koron i krzewów oraz rzeczywistym rozmiarem pni.

7. Lokalizacja oraz opis terenu


Inwentaryzowany teren obejmuje powierzchnię 0,79 ha i położony jest w centralnej części Miasta Krakowa w dzielnicy XIII Podgórze. W jego zakres wchodzi obszar działek ewidencyjnych nr nr 143/7, 144/4, 143/10, 143/4, 146/6, 143/6, 143/8, 143/3 oraz część działki 146/10 obręb 14 jednostka ewidencyjna Podgórze przy ul. Dekerta. Od strony zachodniej obszar sąsiaduje bezpośrednio z działką nr 199 – teren zamknięty PKP. Na terenach po stronie wschodniej znajduje się zabudowa mieszkaniowa wielorodzinna, od strony południowej budynki usługowe (biura). Od strony północnej obszar sąsiaduje z terenem parkingów i zieleni nieurządzonej przy budynku nr 17 i dalej ulicą Jana Dekerta.

Inwentaryzowany teren stanowi tereny zielone porośnięte roślinnością urządzoną oraz nieurządzoną wysoką oraz niską przeznaczone docelowo pod budowę budynków mieszkalnych wielorodzinnych wraz z zielenią towarzyszącą ogólnodostępną.

Na analizowanym terenie obowiązuje miejscowy plan zagospodarowania przestrzennego - uchwała nr CXIII/1156/06 Rady Miasta Krakowa z dnia 28 czerwca 2006 r. w sprawie uchwalenia miejscowego planu zagospodarowania przestrzennego obszaru "ZABŁOCIE", gdzie obszar oznaczony został jako:

- *C5.M, C6.M – tereny zabudowy mieszkaniowej niskiej intensywności,*
- *C.KDD – tereny dróg publicznych klasy dojazdowej.*

Przedmiotowy obszar nie znajduje się na terenie obszarów chronionych i obszarów Natura 2000. Najbliżej zlokalizowanym obszarem chronionym jest Rezerwat Przyrody Bonarka oddalony o około 1,7 km od obszaru inwestycji. Inwentaryzowany teren nie jest wpisany do rejestru zabytków. Ochroną konserwatorską objęto ruiny budynku zlokalizowanego na terenie działki nr 146/3, niewchodzącej w zakres niniejszego opracowania Część (zachodnia) badanego obszaru stanowi „teren zieleni” (w myśl ustawy o ochronie przyrody – art. 5 ust. 21).

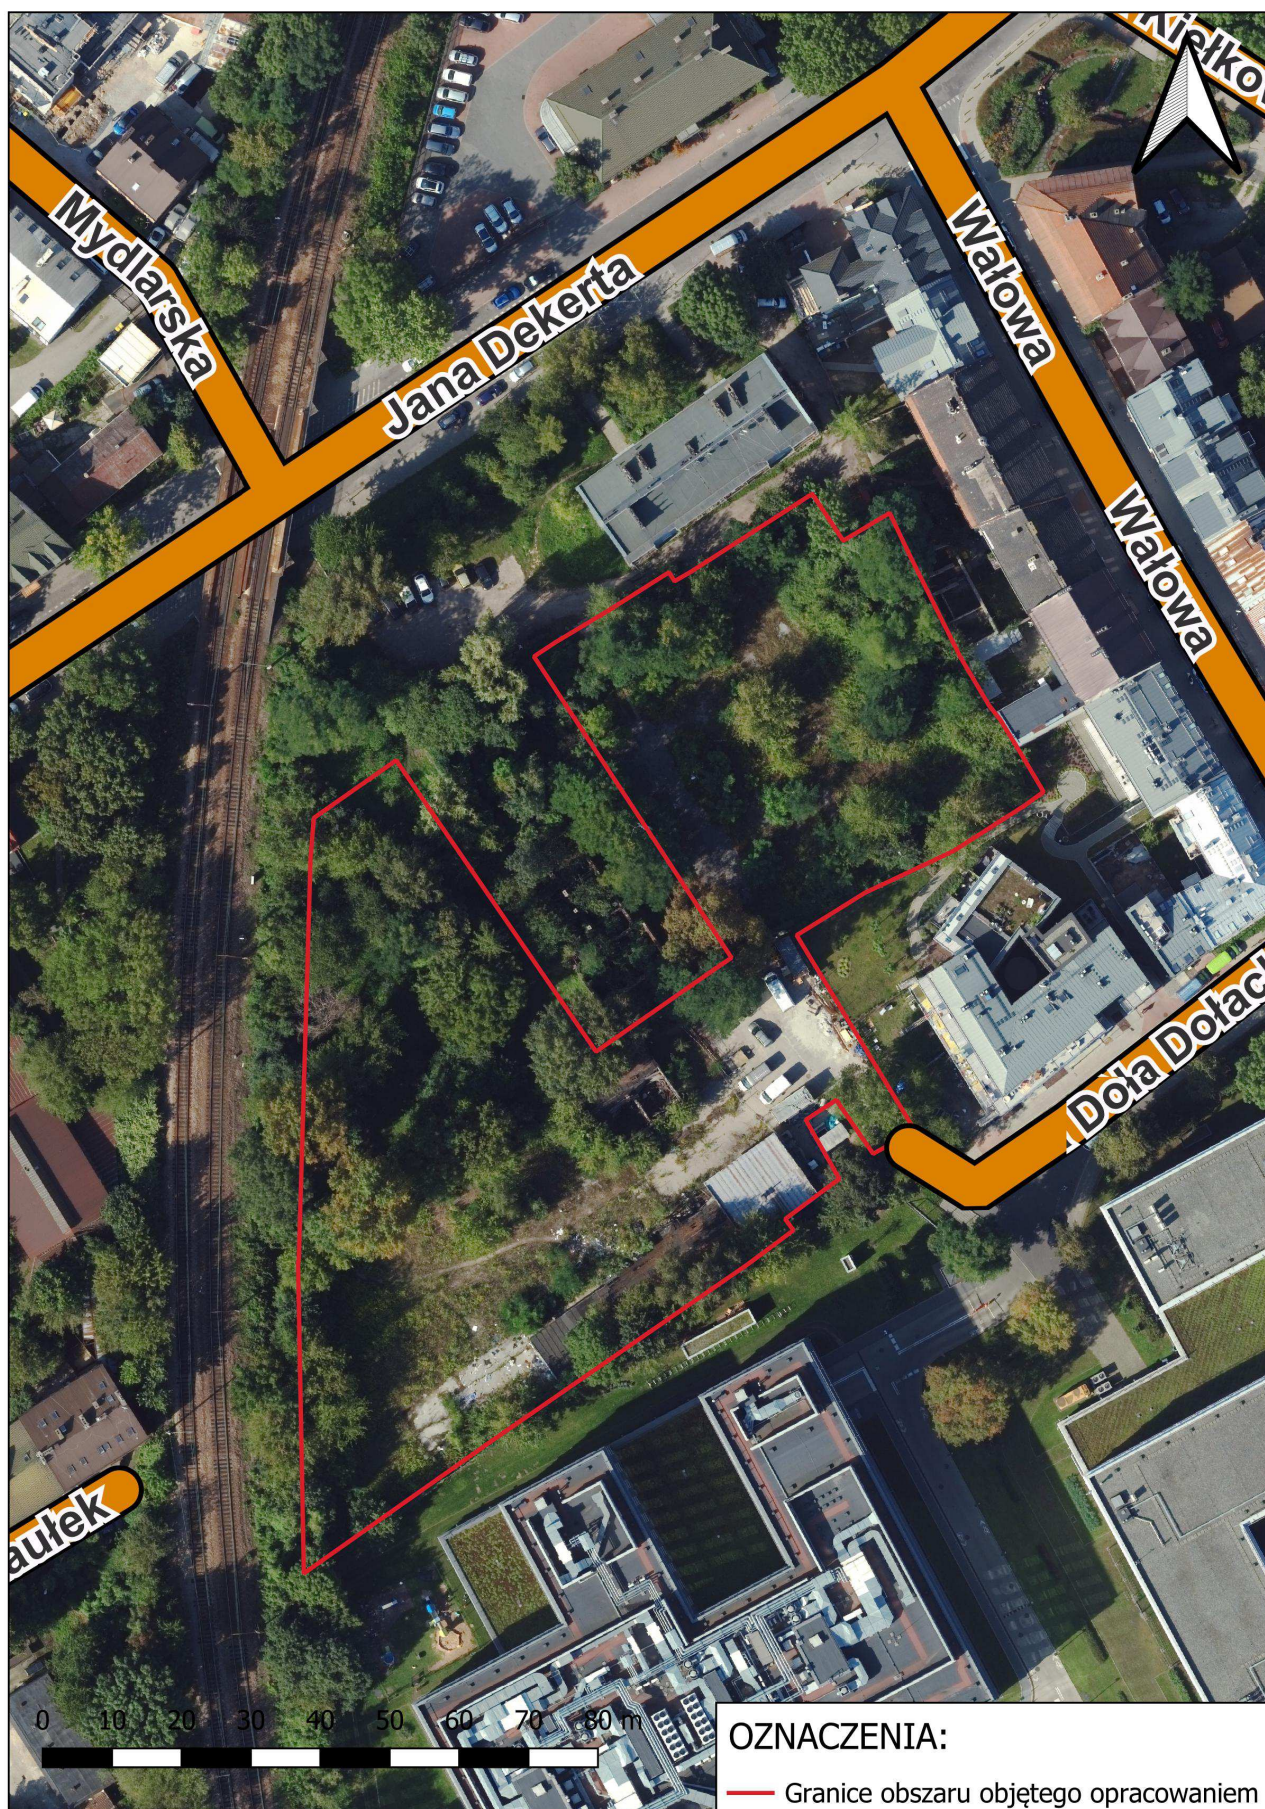

Ryc. 1. Lokalizacja obszaru objętego opracowaniem.

8. Metodyka pomiarów terenowych

Pomiary inwentaryzacyjne w terenie obejmowały:

- naniesienie lokalizacji inwentaryzowanych egzemplarzy,
- pomiar obwodu na wysokości 5cm i 130cm (obwód pierśnicowy),
- pomiar zasięgu koron,
- pomiar powierzchni porośniętej krzewami,
- pomiar wysokości drzew,
- określenie kondycji drzew i ich wartości biocenotycznej,
- oznakowanie inwentaryzowanych egzemplarzy etykietami Arbotag.

Lokalizacja drzew i krzewów określona została za pomocą odbiornika GNSS Kolida K58+, a następnie dopasowana do pomiarów geodezyjnych wykonanych w ramach przedmiotowego zadania. Pomiar wysokości drzew oraz zasięgu ich koron wykonano za pomocą dalmierza laserowego Leica Disto S910 z dokładnością do 0,5m. Wartości obwodów pni drzew na wysokości 5cm oraz wysokości 130cm mierzone były za pomocą taśmy mierniczej. Jeżeli nie było możliwe dokładne wykonanie pomiaru na wysokości 5cm np. ze względu na występowanie napływów, narośli, głębokich bruzd lub rozszerzanie się pni sprawdzane były wartości graniczne (50, 65, 80cm) według art. 83f. ust. 1, p. 3 ustawy z dnia 16 kwietnia 2004r. o ochronie przyrody (Dz. U. 2004 Nr 92 poz. 880). Pomiar obwodu pierśnicowego wykonywany był na wysokości 130cm licząc równolegle do powierzchni ziemi. W przypadku jeżeli na tej wysokości drzewo posiadało kilka pni zmierzony został obwód każdego z nich. Jeżeli na wysokość 130cm na pniu znajdowały się zgrubienia pomiar wykonywany był w miejscu minimalnego obwodu w zakresie wysokości 0-130cm.

9. Charakterystyka zastanej szaty roślinnej i wiek drzewostanu


Istniejąca roślinność na obszarze objętym inwentaryzacją charakteryzuje się nieregularnym rozmieszczeniem z największym zagęszczeniem w części zachodniej oraz wschodniej. Składa się z roślinności częściowo urzędzonej po stronie zachodniej oraz nieurzędzonej po stronie wschodniej i południowej tworzącej siedlisko o charakterze ekspansywnym. W skład roślinności wchodzi zarówno gatunki roślin rodzimych jak również obcych.

W trakcie przeprowadzonej inwentaryzacji zieleni istniejącej oznaczono 22 gatunki drzew liściastych, 2 gatunki drzew iglastych oraz 3 gatunki krzewów. Poniżej w tabeli nr 1 przedstawiono alfabetyczny wykaz występujących gatunków drzew i krzewów w nomenklaturze łacińsko – polskiej.

Tab. 1. Skład gatunkowy drzewostanu.

Lp.	Nazwa polska	Nazwa łacińska
Drzewa liściaste		
1	Ałycza	<i>Prunus cerasifera</i>
2	Bez czarny	<i>Sambucus nigra</i>
3	Brzoza brodawkowata	<i>Betula pendula</i>
4	Czereśnia	<i>Prunus avium</i>
5	Jabłoń 'Ola'	<i>Malus 'Ola'</i>
6	Jabłoń domowa	<i>Malus domestica</i>
7	Jarząb szwadzki	<i>Sorbus intermedia</i>
8	Jesion wyniosły	<i>Fraxinus excelsior</i>
9	Kasztanowiec czerwony	<i>Aesculus × carnea</i>
10	Klon jawor	<i>Acer pseudoplatanus</i>
11	Klon jesionolistny	<i>Acer negundo</i>
12	Klon pospolity	<i>Acer platanoides</i>
13	Lilak pospolity	<i>Syringa vulgaris</i>
14	Lipa drobnolistna	<i>Tilia cordata</i>
15	Orzech włoski	<i>Juglans regia</i>
16	Robinia akacjowa	<i>Robinia pseudoacacia</i>
17	Śliwa domowa	<i>Prunus domestica</i>
18	Topol kanadyjska	<i>Populus x canadensis</i>
19	Wiąz szypułkowy	<i>Ulmus laevis</i>
20	Wierzba biała	<i>Salix alba</i>
21	Wierzba iwa	<i>Salix caprea</i>
22	Wiśnia pospolita	<i>Prunus cerasus</i>
Drzewa iglaste		
1	Świerk pospolity	<i>Picea abies</i>
2	Żywotnik zachodni	<i>Thuja occidentalis</i>
Krzewy		
1	Jaśminowiec wonny	<i>Philadelphus coronarius</i>
2	Leszczyna pospolita	<i>Corylus avellana</i>
3	Lilak pospolity	<i>Syringa vulgaris</i>

Udział poszczególnych gatunków w badanym drzewostanie przedstawia się następująco:

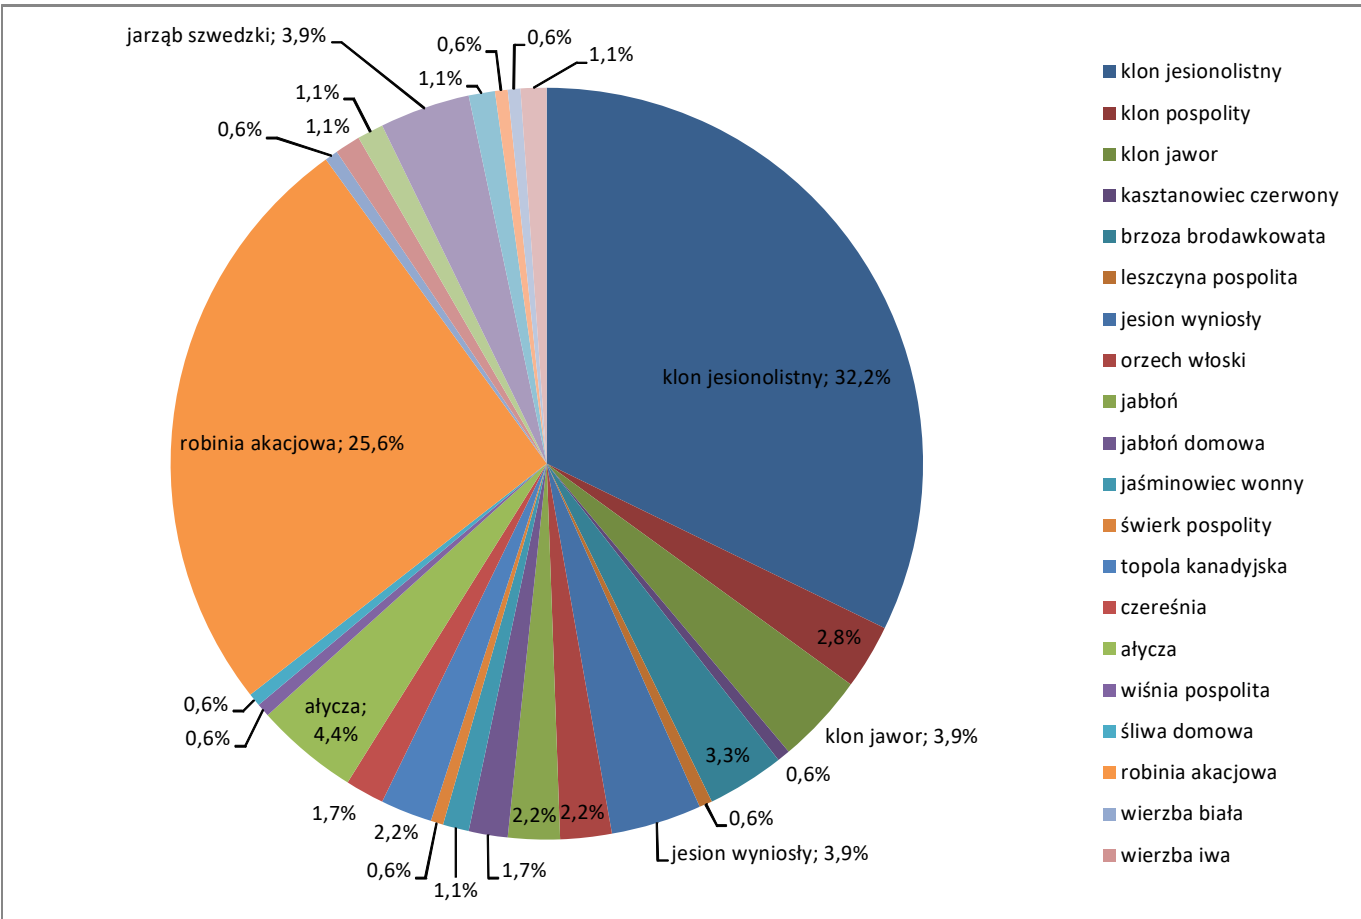

Wyk. 1. Udział poszczególnych gatunków w inwentaryzowanym drzewostanie.

Wiek zinwentaryzowanego drzewostanu jest zróżnicowany. Najstarsze z egzemplarzy (brzozy, topole) mogą dochodzić do wieku maksymalnie około 90 lat (wg *L. Majdecki*). Spora część drzew, nie przekracza wieku 15 lat.

10. Ocena stanu fitosanitarnego - kondycji drzewostanu

Podczas przeprowadzania inwentaryzacji dokonano kwalifikacji egzemplarzy ze względu na kondycję na podstawie załącznika nr 6 do „Standardu inspekcji i diagnostyki drzew” zgodnie z poniższą tabelą.

Tab. 2. Oznaczenia kondycji drzew.


Stopień kondycji	Charakterystyka
1 bardzo dobra	- brak uszkodzeń w obrębie korzeni, pnia, korony wartych odnotowania - nieznaczny susz gałęziowy i konarowy powstający w procesach naturalnych (susz fizjologiczny) - wielkość do 10% bez wpływu na fizjologię drzewa - brak uszkodzeń aparatu asymilacyjnego - brak oznak chorób i obecności patogenów wartych odnotowania - dopuszczalne rany po prawidłowo wykonanych zabiegach (bardzo dobra reakcja na rany, silnie przrastająca tkanka przyranna, rany zarośnięte lub zarastające) - zgodność klasy vitalności wg Roloffa z fazą rozwojową drzewa
2	- oznaki uszkodzenia korzeni o niewielkim znaczeniu dla kondycji drzewa

dobra	- nieznaczne uszkodzenia na pniu i głównych konarach, które mają nieznaczny wpływ na fizjologię drzewa - susz gałęziowy i konarowy do 30%, mający nieznaczny wpływ na fizjologię drzewa - uszkodzenia aparatu asymilacyjnego do 30%, mający nieznaczny wpływ na fizjologię drzewa - występowanie chorób bez większego znaczenia dla kondycji drzewa - zauważalna reakcja na zranienia, przyrastająca tkanka przyranna, rany zarastające - obecność owocników gatunków grzybów o niewielkim znaczeniu dla kondycji drzewa
3 osłabiona	- uszkodzenia obejmujące do około połowy korzeni, mające wyraźny wpływ na kondycję drzewa - uszkodzenia podstawy pnia, pnia i głównych konarów (obejmujące około połowę obwodu), które wyraźnie wpływają na fizjologię drzewa - obecność na pniu i głównych konarach pojedynczych owocników gatunków grzybów mających duże znaczenie dla fizjologii drzewa - susz gałęziowy i konarowy do 50%, mający wyraźny wpływ na kondycję drzewa - znaczące zmiany siedliskowe (wykopy, zmiana poziomu gruntu itp.) mające wyraźny wpływ na kondycję drzewa - uszkodzenie około połowy aparatu asymilacyjnego mające wyraźny wpływ na kondycję drzewa - reakcja na rany osłabiona, tkanka przyranna słabo przyrastająca - obecność chorób osłabiających kondycję całego drzewa - jeśli główne cechy wskazujące na kondycję „osłabiona” występują w liczbie większej niż 2, kondycja drzewa powinna być określona jako „mocno osłabiona”
4 mocno osłabiona	- uszkodzenia obejmujące powyżej połowy korzeni, mające poważny wpływ na kondycję całego drzewa - uszkodzenia podstawy pnia, pnia i głównych konarów (obejmujące powyżej połowy ich obwodu), które znacząco wpływają na fizjologię całego drzewa - rozległe rany na pniu i głównych konarach powyżej połowy obwodu, mające znaczący wpływ na fizjologię drzewa, które utrudniają przewodzenie asymilatów, reakcja na zranienie bardzo słaba lub jej brak - obecność na pniu i głównych konarach licznych owocników gatunków grzybów mających znaczenie dla fizjologii drzewa - susz gałęziowy i konarowy powyżej 50% objętości korony - uszkodzenie powyżej połowy aparatu asymilacyjnego - obecność chorób prowadzących do poważnego osłabienia kondycji drzewa
5 krytyczna	- większość drzewa martwa lub zamierająca (z nieodwracalnymi uszkodzeniami)

Kondycja zdecydowanej większości egzemplarzy określona została jako dobra. Część drzew ze względu na rozłamania, duży susz gałęziowy w koronie, owocniki grzybów, widoczny rozkład drewna, ubytki ma kondycję osłabioną. Nieliczne egzemplarze ze względu na całkowite obumarcie lub przewrócenie się mają kondycję krytyczną.

Szczegółowe wyniki obserwacji przedstawione zostały w zbiorczych tabelach inwentaryzacyjnych nr 5 i 6.

Poniżej na wykresie nr 2 przedstawiono procentowo udział drzew o danej kondycji w badanym drzewostanie.

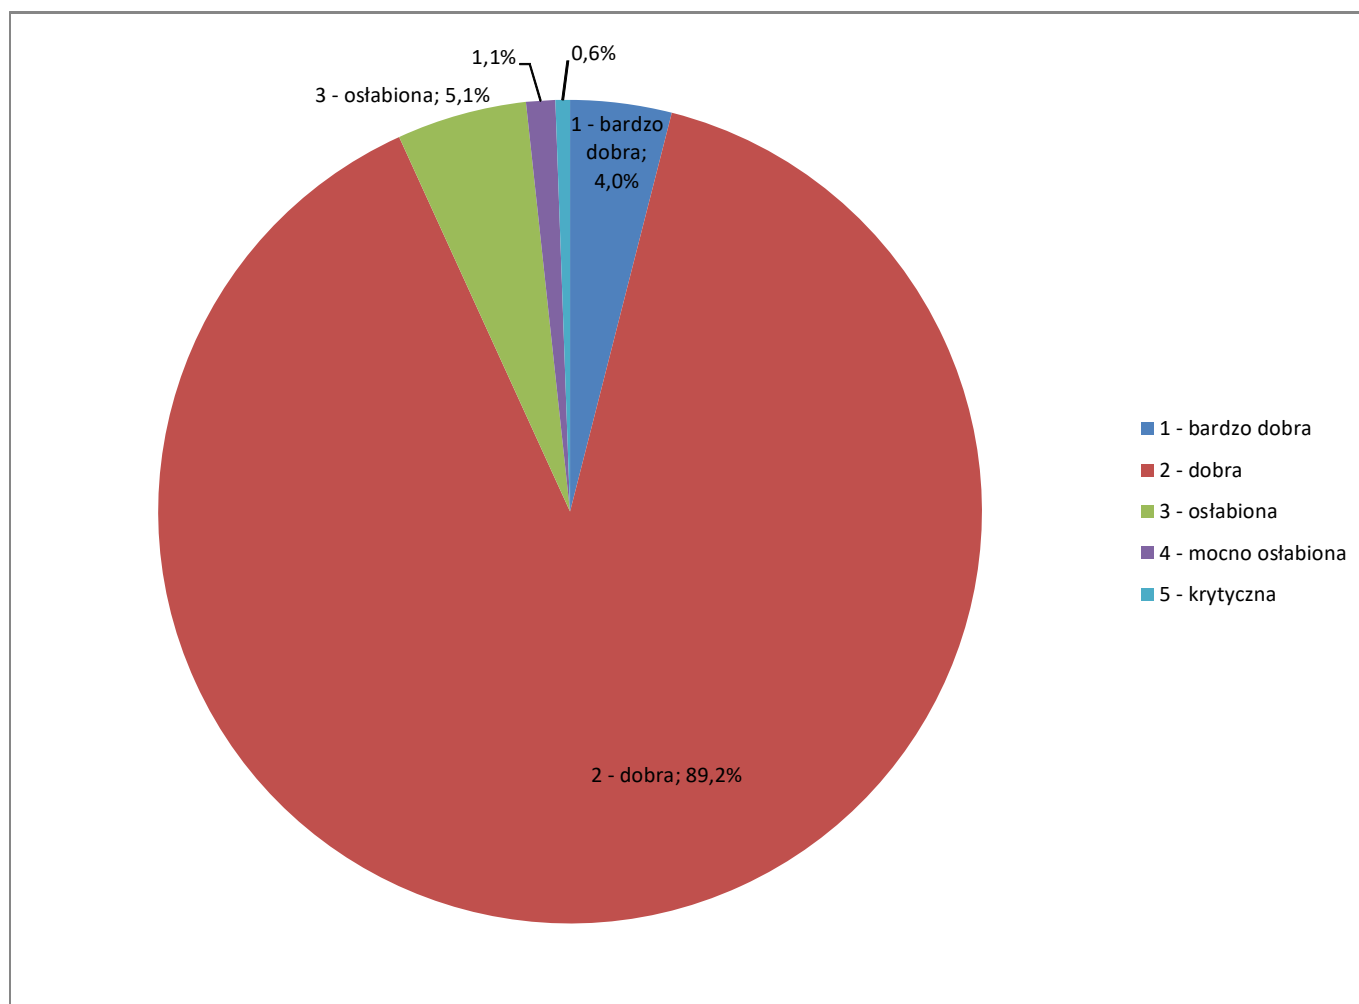

Wyk. 2. Kondycja ogólna drzew – udział procentowy w drzewostanie.

11. Ocena wartości biocenotycznej drzewostanu

Wartość biocenotyczna poszczególnych drzew określona została podczas pomiarów terenowych na podstawie poniższej tabeli.

Tab. 3. Oznaczenia wartości biocenotycznej drzew

Stopień wartości	Charakterystyka
1	Drzewo bardzo mało atrakcyjne jako siedlisko dla roślin, grzybów i porostów, koliduje z rozwojem kształtowanej biocenozy obszaru. Korona przerzedzona. Brak dziupli i innych miejsc sprzyjających schronieniu, lęgom i rozrodowi zwierząt o znacznych wymiarach. Bardzo niska wartość pod względem pożytków, a zwłaszcza pokarmu dla zwierząt. Gatunek zagraża faunie i florze korzystnej dla rozwoju obszaru, a zwłaszcza elementom układu kompozycyjnego.
2	Drzewo mało atrakcyjne jako siedlisko dla roślin, grzybów i porostów, w nieznacznym stopniu koliduje z rozwojem kształtowanej biocenozy obszaru. Korona przerzedzona. Brak dziupli i innych miejsc sprzyjających schronieniu, lęgom i rozrodowi zwierząt o znacznych wymiarach. Niska wartość pod względem pożytków, a zwłaszcza pokarmu dla zwierząt. Gatunek w małym stopniu zagraża faunie i florze korzystnej dla rozwoju obszaru, zwłaszcza elementom układu kompozycyjnego
3	Drzewo średnio atrakcyjne jako siedlisko dla roślin, grzybów i porostów, nie wpływa znacząco na rozwój kształtowanej biocenozy obszaru. Ograniczona liczba miejsc sprzyjających schronieniu, lęgom i rozrodowi zwierząt o znacznych wymiarach. Gatunek niewpływający w widocznym stopniu na faunę i florę korzystną dla rozwoju obszaru oraz elementy układu

	kompozycyjnego. Przeciętna wartość pod względem pożytków, a zwłaszcza pokarmu dla rodzimych gatunków zwierząt.
4	Drzewo atrakcyjne jako siedlisko dla roślin, grzybów i porostów, sprzyja rozwojowi kształtowanej biocenozy obszaru. Charakteryzuje się dużą liczbą potencjalnych miejsc sprzyjających schronieniu, lęgom i rozrodowi zwierząt o znacznych wymiarach. Gatunek umożliwiający rozwój korzystnej dla rozwoju obszaru fauny i flory, a także elementów układu kompozycyjnego. Znacząca wartość pod względem pożytków, a zwłaszcza pokarmu dla wielu gatunków zwierząt.
5	Drzewo bardzo atrakcyjne jako siedlisko dla wielu roślin, grzybów i porostów. Jest istotnym elementem kształtowanej biocenozy obszaru. Korona i pień z dziuplami, sprzyjają budowie gniazd i innych miejsc rozrodu oraz schronieniu zwierząt o znacznych wymiarach. Drzewo ma wyjątkowe cechy estetyczne i stanowi cenny element układu kompozycyjnego. Bardzo wysoka wartość pod względem pożytków, a zwłaszcza pokarmu dla zwierząt.

Badany drzewostan cechuje się występowaniem drzew o małej i średniej wartości biocenotycznej ze względu na młody wiek drzew i ich dobrą kondycję. Nieznacznie większą wartość biocenotyczną w drzewostanie posiadają drzewa, których owoce i kwiaty stanowią bazę pokarmową dla występujących tutaj gatunków zwierząt.

Szczegółowe wyniki obserwacji przedstawione zostały w zbiorczych tabelach inwentaryzacyjnych.

12. Gospodarka drzewostanem

Ostateczna gospodarka drzewostanem określona zostanie na etapie projektowym inwestycji na podstawie ostatecznego projektowanego zagospodarowania terenu.

13. Wymiar rekompensaty przyrodniczej

Wymiar rekompensaty przyrodniczej za usuwane drzewa i krzewy określony został zgodnie z uchwałą nr XXXIV/886/20 Rady Miasta Krakowa z dnia 22 stycznia 2020r. w sprawie ochrony drzew na terenie Gminy Miejskiej Kraków oraz zarządzeniem nr 591/2024 Prezydenta Miasta Krakowa z dnia 26 lutego 2024 r. w sprawie wprowadzenia szczegółowych zasad ochrony drzew w inwestycjach na terenie Gminy Miejskiej Kraków i wprowadzenia zasad obliczania minimalnej liczby nasadzeń zastępczych w zamian za drzewa usuwane w związku z kolizją z inwestycjami realizowanymi przez podmioty zarządzające nieruchomościami w imieniu Gminy Miejskiej Kraków. Szczegóły wyliczenia rekompensaty przedstawiono w tabeli nr 4 stanowiącej zarazem załącznik nr 3 do zarządzeniem nr 591/2024 Prezydenta Miasta Krakowa z dnia 26 lutego 2024 r.

W tabeli nr 4 przedstawiona została rekompensata przyrodnicza wyliczona dla wszystkich drzew jakie znajdują się w obszarze objętym inwentaryzacją. Ostateczna rekompensata wyliczana zostanie wyłącznie za drzewa wymienione w poniższej tabeli, które w gospodarce drzewostanem przeznaczone zostaną do usunięcia.

Tab. 4. Wymiar rekompensaty przyrodniczej.

Dane poprawne

N	187	OPŁATA SUMA	424 096,00 zł
---	-----	-------------	---------------

Nr inw.	Nazwa gatunkowa	Obwód pnia [cm]	Stan fitosanitarny i żywotność	Warunki nasadzeń zastępczych	Warunki siedliskowe*	Grupa w oparciu o Rozporządzenie	"g"	"o"	"l"	"b"	"go"	"n"	suma obwodów nasadzeń [cm]	obwody sadzone/usuwane [%]	Opłata zg z Rozporządzeniem [PLN]
1	kasztanowiec czerwony	31	dobry	pozostałe	siedlisko ekspansywne	2	2	1	1,2	0,6	1,00	0,72	10,08	33%	775,00 zł
2	jabłoń	44	dobry	pozostałe	siedlisko ekspansywne	3	4	1	1,2	0,6	1,00	0,72	10,08	23%	2 420,00 zł
3	jabłoń	35	zły	pozostałe	siedlisko ekspansywne	3	1	1	1,2	0,6	1,00	0,72	10,08	29%	1 925,00 zł
4	jabłoń	37	dobry	pozostałe	siedlisko ekspansywne	3	4	1	1,2	0,6	1,00	0,72	10,08	27%	2 035,00 zł
6	klon jesionolistny	132	dobry	pozostałe	siedlisko ekspansywne	1	1	1,3	1,2	0,6	1,00	0,94	13,16	10%	1 980,00 zł
8	czereśnia	235	dobry	pozostałe	siedlisko ekspansywne	2	2	2,5	1,2	0,6	2,00	3,6	50,4	21%	7 050,00 zł
9	czereśnia	187	dobry	pozostałe	siedlisko ekspansywne	2	2	2	1,2	0,6	1,91	2,76	38,64	21%	5 610,00 zł
10	ałyca	110	dobry	pozostałe	siedlisko ekspansywne	3	4	1,1	1,2	0,6	2,20	1,74	24,36	22%	7 700,00 zł
11	brzoza brodawkowata	212	dobry	pozostałe	siedlisko ekspansywne	2	2	2,5	1,2	0,6	2,00	3,6	50,4	24%	6 360,00 zł
12	lipa drobnolistna	203	dobry	pozostałe	siedlisko ekspansywne	2	2	2,5	1,2	0,6	2,00	3,6	50,4	25%	6 090,00 zł
13	robinia akacjowa	174	dobry	pozostałe	siedlisko ekspansywne	1	1	1,5	1,2	0,6	1,00	1,08	15,12	9%	2 610,00 zł
14	żywnik zachodni	145	dobry	pozostałe	siedlisko ekspansywne	4a	0,5	1,3	1,2	0,6	0,50	0,47	6,58	5%	30 450,00 zł
16	świerk pospolity	172	dobry	pozostałe	siedlisko ekspansywne	2	2	1,5	1,2	0,6	1,81	1,96	27,44	16%	5 160,00 zł
17	klon jesionolistny	181	dobry	pozostałe	siedlisko ekspansywne	1	1	2	1,2	0,6	1,00	1,44	20,16	11%	2 715,00 zł
18	jabłoń	41	dobry	pozostałe	siedlisko ekspansywne	3	4	1	1,2	0,6	1,00	0,72	10,08	25%	2 255,00 zł
19	jarzab szwedzki	40	dobry	pozostałe	siedlisko ekspansywne	4	14	1	1,2	0,6	1,00	0,72	10,08	25%	6 800,00 zł
20	jarzab szwedzki	42	dobry	pozostałe	siedlisko ekspansywne	4	14	1	1,2	0,6	1,00	0,72	10,08	24%	7 140,00 zł
21	klon jesionolistny	197	dobry	pozostałe	siedlisko ekspansywne	1	1	2	1,2	0,6	1,00	1,44	20,16	10%	2 955,00 zł
22	jarzab szwedzki	51	dobry	pozostałe	siedlisko ekspansywne	4	14	1	1,2	0,6	1,09	0,78	10,92	21%	8 670,00 zł
23	jarzab szwedzki	49	dobry	pozostałe	siedlisko ekspansywne	4	14	1	1,2	0,6	1,00	0,72	10,08	21%	8 330,00 zł
24	jarzab szwedzki	48	dobry	pozostałe	siedlisko ekspansywne	4	14	1	1,2	0,6	1,00	0,72	10,08	21%	8 160,00 zł
25	jesion wyniosły	156	dobry	pozostałe	siedlisko ekspansywne	2	2	1,5	1,2	0,6	1,71	1,84	25,76	17%	4 680,00 zł
26	orzech włoski	201	dobry	pozostałe	siedlisko ekspansywne	2	2	2,5	1,2	0,6	2,00	3,6	50,4	25%	6 030,00 zł
27	jarzab szwedzki	41	dobry	pozostałe	siedlisko ekspansywne	4	14	1	1,2	0,6	1,00	0,72	10,08	25%	6 970,00 zł
28	jarzab szwedzki	38	dobry	pozostałe	siedlisko ekspansywne	4	14	1	1,2	0,6	1,00	0,72	10,08	27%	6 460,00 zł
29	brzoza brodawkowata	187	dobry	pozostałe	siedlisko ekspansywne	2	2	2	1,2	0,6	1,91	2,76	38,64	21%	5 610,00 zł
30	brzoza brodawkowata	247	dobry	pozostałe	siedlisko ekspansywne	2	2	2,5	1,2	0,6	2,00	3,6	50,4	20%	7 410,00 zł
31	lilak pospolity	90	zły	pozostałe	siedlisko ekspansywne	5	1	1,1	1,2	0,6	1,00	0,79	11,06	12%	2 250,00 zł
32	jabłoń domowa	92	zły	pozostałe	siedlisko ekspansywne	3	1	1,1	1,2	0,6	1,00	0,79	11,06	12%	5 060,00 zł
33	wiśnia	90	dobry	pozostałe	siedlisko ekspansywne	2	2	1,1	1,2	0,6	1,27	1	14	16%	2 250,00 zł
34	ałyca	45	dobry	pozostałe	siedlisko ekspansywne	3	4	1	1,2	0,6	1,00	0,72	10,08	22%	2 475,00 zł
35	ałyca	134	dobry	pozostałe	siedlisko ekspansywne	3	4	1,3	1,2	0,6	2,68	2,51	35,14	26%	9 380,00 zł
37	jabłoń domowa	70	dobry	pozostałe	siedlisko ekspansywne	3	4	1	1,2	0,6	1,40	1,01	14,14	20%	3 850,00 zł
38	jabłoń domowa	96	zły	pozostałe	siedlisko ekspansywne	3	1	1,1	1,2	0,6	1,00	0,79	11,06	12%	5 280,00 zł
39	śliwa domowa	90	dobry	pozostałe	siedlisko ekspansywne	5	2	1,1	1,2	0,6	1,27	1	14	16%	2 250,00 zł
40	ałyca	132	dobry	pozostałe	siedlisko ekspansywne	3	4	1,3	1,2	0,6	2,64	2,47	34,58	26%	9 240,00 zł
41	czereśnia	119	dobry	pozostałe	siedlisko ekspansywne	2	2	1,1	1,2	0,6	1,46	1,16	16,24	14%	3 570,00 zł
42	klon jesionolistny	180	dobry	pozostałe	siedlisko ekspansywne	1	1	1,5	1,2	0,6	1,00	1,08	15,12	8%	2 700,00 zł

43	jesion wyniosły	85	dobry	pozostałe	siedlisko ekspansywne	2	2	1,1	1,2	0,6	1,23	0,98	13,72	16%	2 125,00 zł
44	orzech włoski	176	dobry	pozostałe	siedlisko ekspansywne	2	2	1,5	1,2	0,6	1,84	1,99	27,86	16%	5 280,00 zł
45	klon pospolity	73	dobry	pozostałe	siedlisko ekspansywne	2	2	1	1,2	0,6	1,15	0,83	11,62	16%	1 825,00 zł
46	topola kanadyjska	460	dobry	pozostałe	siedlisko ekspansywne	1	1	5	1,2	0,6	1,00	3,6	50,4	11%	6 900,00 zł
47	klon jesionolistny	60	dobry	pozostałe	siedlisko ekspansywne	1	1	1	1,2	0,6	1,00	0,72	10,08	17%	720,00 zł
48	topola kanadyjska	80	zły	pozostałe	siedlisko ekspansywne	1	1	1	1,2	0,6	1,00	0,72	10,08	13%	960,00 zł
49	klon pospolity	68	dobry	pozostałe	siedlisko ekspansywne	2	2	1	1,2	0,6	1,12	0,81	11,34	17%	1 700,00 zł
50	orzech włoski	131	dobry	pozostałe	siedlisko ekspansywne	2	2	1,3	1,2	0,6	1,54	1,44	20,16	15%	3 930,00 zł
51	topola kanadyjska	480	dobry	pozostałe	siedlisko ekspansywne	1	1	5	1,2	0,6	1,00	3,6	50,4	11%	7 200,00 zł
52	robinia akacjowa	205	dobry	pozostałe	siedlisko ekspansywne	1	1	2,5	1,2	0,6	1,00	1,8	25,2	12%	3 075,00 zł
53	robinia akacjowa	101	dobry	pozostałe	siedlisko ekspansywne	1	1	1,1	1,2	0,6	1,00	0,79	11,06	11%	1 515,00 zł
54	robinia akacjowa	66	dobry	pozostałe	siedlisko ekspansywne	1	1	1	1,2	0,6	1,00	0,72	10,08	15%	792,00 zł
55	robinia akacjowa	160	dobry	pozostałe	siedlisko ekspansywne	1	1	1,5	1,2	0,6	1,00	1,08	15,12	9%	2 400,00 zł
56	ąlcza	55	dobry	pozostałe	siedlisko ekspansywne	3	4	1	1,2	0,6	1,10	0,79	11,06	20%	3 025,00 zł
57	klon jesionolistny	130	zły	pozostałe	siedlisko ekspansywne	1	1	1,3	1,2	0,6	1,00	0,94	13,16	10%	1 950,00 zł
58	klon pospolity	32	dobry	pozostałe	siedlisko ekspansywne	2	2	1	1,2	0,6	1,00	0,72	10,08	32%	800,00 zł
59	klon jesionolistny	57	dobry	pozostałe	siedlisko ekspansywne	1	1	1	1,2	0,6	1,00	0,72	10,08	18%	684,00 zł
60	ąlcza	54	dobry	pozostałe	siedlisko ekspansywne	3	4	1	1,2	0,6	1,08	0,78	10,92	20%	2 970,00 zł
61	klon jesionolistny	222	zły	pozostałe	siedlisko ekspansywne	1	1	2,5	1,2	0,6	1,00	1,8	25,2	11%	3 330,00 zł
62	robinia akacjowa	45	dobry	pozostałe	siedlisko ekspansywne	1	1	1	1,2	0,6	1,00	0,72	10,08	22%	540,00 zł
63	robinia akacjowa	38	dobry	pozostałe	siedlisko ekspansywne	1	1	1	1,2	0,6	1,00	0,72	10,08	27%	456,00 zł
64	robinia akacjowa	38	dobry	pozostałe	siedlisko ekspansywne	1	1	1	1,2	0,6	1,00	0,72	10,08	27%	456,00 zł
65	robinia akacjowa	36	dobry	pozostałe	siedlisko ekspansywne	1	1	1	1,2	0,6	1,00	0,72	10,08	28%	432,00 zł
66	robinia akacjowa	49	dobry	pozostałe	siedlisko ekspansywne	1	1	1	1,2	0,6	1,00	0,72	10,08	21%	588,00 zł
67	robinia akacjowa	49	dobry	pozostałe	siedlisko ekspansywne	1	1	1	1,2	0,6	1,00	0,72	10,08	21%	588,00 zł
68	robinia akacjowa	48	dobry	pozostałe	siedlisko ekspansywne	1	1	1	1,2	0,6	1,00	0,72	10,08	21%	576,00 zł
69	robinia akacjowa	66	dobry	pozostałe	siedlisko ekspansywne	1	1	1	1,2	0,6	1,00	0,72	10,08	15%	792,00 zł
70	ąlcza	45	dobry	pozostałe	siedlisko ekspansywne	3	4	1	1,2	0,6	1,00	0,72	10,08	22%	2 475,00 zł
71	klon jesionolistny	102	dobry	pozostałe	siedlisko ekspansywne	1	1	1,1	1,2	0,6	1,00	0,79	11,06	11%	1 530,00 zł
73	jesion wyniosły	130	dobry	pozostałe	siedlisko ekspansywne	2	2	1,3	1,2	0,6	1,53	1,44	20,16	16%	3 900,00 zł
74	robinia akacjowa	175	dobry	pozostałe	siedlisko ekspansywne	1	1	1,5	1,2	0,6	1,00	1,08	15,12	9%	2 625,00 zł
75	robinia akacjowa	346	dobry	pozostałe	siedlisko ekspansywne	1	1	4	1,2	0,6	1,00	2,88	40,32	12%	5 190,00 zł
76	klon jesionolistny	37	dobry	pozostałe	siedlisko ekspansywne	1	1	1	1,2	0,6	1,00	0,72	10,08	27%	444,00 zł
77	klon jesionolistny	41	dobry	pozostałe	siedlisko ekspansywne	1	1	1	1,2	0,6	1,00	0,72	10,08	25%	492,00 zł
78	ąlcza	35	dobry	pozostałe	siedlisko ekspansywne	3	4	1	1,2	0,6	1,00	0,72	10,08	29%	1 925,00 zł
79	klon jesionolistny	50	dobry	pozostałe	siedlisko ekspansywne	1	1	1	1,2	0,6	1,00	0,72	10,08	20%	600,00 zł
80	klon jesionolistny	54	dobry	pozostałe	siedlisko ekspansywne	1	1	1	1,2	0,6	1,00	0,72	10,08	19%	648,00 zł
81	klon jesionolistny	37	dobry	pozostałe	siedlisko ekspansywne	1	1	1	1,2	0,6	1,00	0,72	10,08	27%	444,00 zł
82	robinia akacjowa	310	dobry	pozostałe	siedlisko ekspansywne	1	1	4	1,2	0,6	1,00	2,88	40,32	13%	4 650,00 zł
83	klon jesionolistny	89	dobry	pozostałe	siedlisko ekspansywne	1	1	1,1	1,2	0,6	1,00	0,79	11,06	12%	1 068,00 zł
84	robinia akacjowa	80	dobry	pozostałe	siedlisko ekspansywne	1	1	1	1,2	0,6	1,00	0,72	10,08	13%	960,00 zł
85	robinia akacjowa	62	dobry	pozostałe	siedlisko ekspansywne	1	1	1	1,2	0,6	1,00	0,72	10,08	16%	744,00 zł
86	robinia akacjowa	36	dobry	pozostałe	siedlisko ekspansywne	1	1	1	1,2	0,6	1,00	0,72	10,08	28%	432,00 zł
87	robinia akacjowa	37	dobry	pozostałe	siedlisko ekspansywne	1	1	1	1,2	0,6	1,00	0,72	10,08	27%	444,00 zł
88	robinia akacjowa	42	dobry	pozostałe	siedlisko ekspansywne	1	1	1	1,2	0,6	1,00	0,72	10,08	24%	504,00 zł
89	robinia akacjowa	143	dobry	pozostałe	siedlisko ekspansywne	1	1	1,3	1,2	0,6	1,00	0,94	13,16	9%	2 145,00 zł
90	klon jesionolistny	73	dobry	pozostałe	siedlisko ekspansywne	1	1	1	1,2	0,6	1,00	0,72	10,08	14%	876,00 zł
91	klon jesionolistny	90	dobry	pozostałe	siedlisko ekspansywne	1	1	1,1	1,2	0,6	1,00	0,79	11,06	12%	1 080,00 zł
92	robinia akacjowa	55	dobry	pozostałe	siedlisko ekspansywne	1	1	1	1,2	0,6	1,00	0,72	10,08	18%	660,00 zł

93	robinia akacjowa	40	dobry	pozostałe	siedlisko ekspansywne	1	1	1	1,2	0,6	1,00	0,72	10,08	25%	480,00 zł
94	robinia akacjowa	140	dobry	pozostałe	siedlisko ekspansywne	1	1	1,3	1,2	0,6	1,00	0,94	13,16	9%	2 100,00 zł
95	klon jesionolistny	51	dobry	pozostałe	siedlisko ekspansywne	1	1	1	1,2	0,6	1,00	0,72	10,08	20%	612,00 zł
96	klon jesionolistny	75	dobry	pozostałe	siedlisko ekspansywne	1	1	1	1,2	0,6	1,00	0,72	10,08	13%	900,00 zł
97	klon jesionolistny	141	dobry	pozostałe	siedlisko ekspansywne	1	1	1,3	1,2	0,6	1,00	0,94	13,16	9%	2 115,00 zł
98	klon jesionolistny	54	dobry	pozostałe	siedlisko ekspansywne	1	1	1	1,2	0,6	1,00	0,72	10,08	19%	648,00 zł
99	klon jesionolistny	36	dobry	pozostałe	siedlisko ekspansywne	1	1	1	1,2	0,6	1,00	0,72	10,08	28%	432,00 zł
100	wierzba iwa	63	dobry	pozostałe	siedlisko ekspansywne	1	1	1	1,2	0,6	1,00	0,72	10,08	16%	756,00 zł
101	klon jesionolistny	38	dobry	pozostałe	siedlisko ekspansywne	1	1	1	1,2	0,6	1,00	0,72	10,08	27%	456,00 zł
102	klon jesionolistny	42	dobry	pozostałe	siedlisko ekspansywne	1	1	1	1,2	0,6	1,00	0,72	10,08	24%	504,00 zł
103	klon jesionolistny	49	dobry	pozostałe	siedlisko ekspansywne	1	1	1	1,2	0,6	1,00	0,72	10,08	21%	588,00 zł
104	jesion wyniosły	56	dobry	pozostałe	siedlisko ekspansywne	2	2	1	1,2	0,6	1,04	0,75	10,5	19%	1 400,00 zł
105	klon jesionolistny	120	dobry	pozostałe	siedlisko ekspansywne	1	1	1,1	1,2	0,6	1,00	0,79	11,06	9%	1 800,00 zł
106	klon jesionolistny	124	dobry	pozostałe	siedlisko ekspansywne	1	1	1,3	1,2	0,6	1,00	0,94	13,16	11%	1 860,00 zł
107	klon jawor	31	dobry	pozostałe	siedlisko ekspansywne	2	2	1	1,2	0,6	1,00	0,72	10,08	33%	775,00 zł
108	robinia akacjowa	31	dobry	pozostałe	siedlisko ekspansywne	1	1	1	1,2	0,6	1,00	0,72	10,08	33%	372,00 zł
109	robinia akacjowa	53	dobry	pozostałe	siedlisko ekspansywne	1	1	1	1,2	0,6	1,00	0,72	10,08	19%	636,00 zł
110	klon jesionolistny	153	dobry	pozostałe	siedlisko ekspansywne	1	1	1,5	1,2	0,6	1,00	1,08	15,12	10%	2 295,00 zł
111	klon jawor	130	dobry	pozostałe	siedlisko ekspansywne	2	2	1,3	1,2	0,6	1,53	1,44	20,16	16%	3 900,00 zł
112	klon jawor	155	dobry	pozostałe	siedlisko ekspansywne	2	2	1,5	1,2	0,6	1,70	1,84	25,76	17%	4 650,00 zł
113	robinia akacjowa	53	dobry	pozostałe	siedlisko ekspansywne	1	1	1	1,2	0,6	1,00	0,72	10,08	19%	636,00 zł
114	robinia akacjowa	38	dobry	pozostałe	siedlisko ekspansywne	1	1	1	1,2	0,6	1,00	0,72	10,08	27%	456,00 zł
115	robinia akacjowa	64	dobry	pozostałe	siedlisko ekspansywne	1	1	1	1,2	0,6	1,00	0,72	10,08	16%	768,00 zł
116	klon jesionolistny	53	dobry	pozostałe	siedlisko ekspansywne	1	1	1	1,2	0,6	1,00	0,72	10,08	19%	636,00 zł
117	robinia akacjowa	105	dobry	pozostałe	siedlisko ekspansywne	1	1	1,1	1,2	0,6	1,00	0,79	11,06	11%	1 575,00 zł
118	klon jesionolistny	45	dobry	pozostałe	siedlisko ekspansywne	1	1	1	1,2	0,6	1,00	0,72	10,08	22%	540,00 zł
119	robinia akacjowa	44	dobry	pozostałe	siedlisko ekspansywne	1	1	1	1,2	0,6	1,00	0,72	10,08	23%	528,00 zł
120	robinia akacjowa	43	dobry	pozostałe	siedlisko ekspansywne	1	1	1	1,2	0,6	1,00	0,72	10,08	23%	516,00 zł
121	robinia akacjowa	44	dobry	pozostałe	siedlisko ekspansywne	1	1	1	1,2	0,6	1,00	0,72	10,08	23%	528,00 zł
122	klon jesionolistny	137	dobry	pozostałe	siedlisko ekspansywne	1	1	1,3	1,2	0,6	1,00	0,94	13,16	10%	2 055,00 zł
123	robinia akacjowa	36	dobry	pozostałe	siedlisko ekspansywne	1	1	1	1,2	0,6	1,00	0,72	10,08	28%	432,00 zł
124	robinia akacjowa	40	dobry	pozostałe	siedlisko ekspansywne	1	1	1	1,2	0,6	1,00	0,72	10,08	25%	480,00 zł
125	robinia akacjowa	69	dobry	pozostałe	siedlisko ekspansywne	1	1	1	1,2	0,6	1,00	0,72	10,08	15%	828,00 zł
126	klon jesionolistny	39	dobry	pozostałe	siedlisko ekspansywne	1	1	1	1,2	0,6	1,00	0,72	10,08	26%	468,00 zł
127	robinia akacjowa	55	dobry	pozostałe	siedlisko ekspansywne	1	1	1	1,2	0,6	1,00	0,72	10,08	18%	660,00 zł
128	robinia akacjowa	39	dobry	pozostałe	siedlisko ekspansywne	1	1	1	1,2	0,6	1,00	0,72	10,08	26%	468,00 zł
129	robinia akacjowa	33	dobry	pozostałe	siedlisko ekspansywne	1	1	1	1,2	0,6	1,00	0,72	10,08	31%	396,00 zł
130	robinia akacjowa	42	dobry	pozostałe	siedlisko ekspansywne	1	1	1	1,2	0,6	1,00	0,72	10,08	24%	504,00 zł
131	bez czarny	90	zły	pozostałe	siedlisko ekspansywne	5	1	1,1	1,2	0,6	1,00	0,79	11,06	12%	2 250,00 zł
132	robinia akacjowa	158	dobry	pozostałe	siedlisko ekspansywne	1	1	1,5	1,2	0,6	1,00	1,08	15,12	10%	2 370,00 zł
133	orzech włoski	38	dobry	pozostałe	siedlisko ekspansywne	2	2	1	1,2	0,6	1,00	0,72	10,08	27%	950,00 zł
138	robinia akacjowa	74	dobry	pozostałe	siedlisko ekspansywne	1	1	1	1,2	0,6	1,00	0,72	10,08	14%	888,00 zł
139	klon jesionolistny	81	dobry	pozostałe	siedlisko ekspansywne	1	1	1,1	1,2	0,6	1,00	0,79	11,06	14%	972,00 zł
140	klon jesionolistny	76	dobry	pozostałe	siedlisko ekspansywne	1	1	1	1,2	0,6	1,00	0,72	10,08	13%	912,00 zł
141	wiąz szypułkowy	100	dobry	pozostałe	siedlisko ekspansywne	2	2	1,1	1,2	0,6	1,33	1,06	14,84	15%	2 500,00 zł
142	klon jesionolistny	76	dobry	pozostałe	siedlisko ekspansywne	1	1	1	1,2	0,6	1,00	0,72	10,08	13%	912,00 zł
143	klon jesionolistny	123	dobry	pozostałe	siedlisko ekspansywne	1	1	1,3	1,2	0,6	1,00	0,94	13,16	11%	1 845,00 zł
144	klon jesionolistny	52	dobry	pozostałe	siedlisko ekspansywne	1	1	1	1,2	0,6	1,00	0,72	10,08	19%	624,00 zł
145	klon jesionolistny	79	zły	pozostałe	siedlisko ekspansywne	1	1	1	1,2	0,6	1,00	0,72	10,08	13%	948,00 zł

146	klon jesionolistny	101	dobry	pozostałe	siedlisko ekspansywne	1	1	1,1	1,2	0,6	1,00	0,79	11,06	11%	1 515,00 zł
147	klon jesionolistny	49	dobry	pozostałe	siedlisko ekspansywne	1	1	1	1,2	0,6	1,00	0,72	10,08	21%	588,00 zł
148	klon jesionolistny	49	dobry	pozostałe	siedlisko ekspansywne	1	1	1	1,2	0,6	1,00	0,72	10,08	21%	588,00 zł
149	klon jesionolistny	51	dobry	pozostałe	siedlisko ekspansywne	1	1	1	1,2	0,6	1,00	0,72	10,08	20%	612,00 zł
150	wierzba biała	51	dobry	pozostałe	siedlisko ekspansywne	1	1	1	1,2	0,6	1,00	0,72	10,08	20%	612,00 zł
151	wierzba iwa	54	dobry	pozostałe	siedlisko ekspansywne	1	1	1	1,2	0,6	1,00	0,72	10,08	19%	648,00 zł
152	brzoza brodawkowata	84	dobry	pozostałe	siedlisko ekspansywne	2	2	1,1	1,2	0,6	1,23	0,97	13,58	16%	2 100,00 zł
153	brzoza brodawkowata	100	dobry	pozostałe	siedlisko ekspansywne	2	2	1,1	1,2	0,6	1,33	1,06	14,84	15%	2 500,00 zł
154	klon jesionolistny	105	dobry	pozostałe	siedlisko ekspansywne	1	1	1,1	1,2	0,6	1,00	0,79	11,06	11%	1 575,00 zł
155	robinia akacjowa	77	zły	pozostałe	siedlisko ekspansywne	1	1	1	1,2	0,6	1,00	0,72	10,08	13%	924,00 zł
156	topola kanadyjska	41	zły	pozostałe	siedlisko ekspansywne	1	1	1	1,2	0,6	1,00	0,72	10,08	25%	492,00 zł
157	klon jesionolistny	36	dobry	pozostałe	siedlisko ekspansywne	1	1	1	1,2	0,6	1,00	0,72	10,08	28%	432,00 zł
158	wiąz szypułkowy	46	dobry	pozostałe	siedlisko ekspansywne	2	2	1	1,2	0,6	1,00	0,72	10,08	22%	1 150,00 zł
159	klon jesionolistny	98	dobry	pozostałe	siedlisko ekspansywne	1	1	1,1	1,2	0,6	1,00	0,79	11,06	11%	1 176,00 zł
160	klon jesionolistny	97	dobry	pozostałe	siedlisko ekspansywne	1	1	1,1	1,2	0,6	1,00	0,79	11,06	11%	1 164,00 zł
161	klon jesionolistny	130	dobry	pozostałe	siedlisko ekspansywne	1	1	1,3	1,2	0,6	1,00	0,94	13,16	10%	1 950,00 zł
162	klon jawor	90	dobry	pozostałe	siedlisko ekspansywne	2	2	1,1	1,2	0,6	1,27	1	14	16%	2 250,00 zł
163	klon jawor	49	dobry	pozostałe	siedlisko ekspansywne	2	2	1	1,2	0,6	1,00	0,72	10,08	21%	1 225,00 zł
164	klon jawor	74	dobry	pozostałe	siedlisko ekspansywne	2	2	1	1,2	0,6	1,16	0,84	11,76	16%	1 850,00 zł
165	klon jawor	42	dobry	pozostałe	siedlisko ekspansywne	2	2	1	1,2	0,6	1,00	0,72	10,08	24%	1 050,00 zł
166	klon jesionolistny	42	dobry	pozostałe	siedlisko ekspansywne	1	1	1	1,2	0,6	1,00	0,72	10,08	24%	504,00 zł
167	robinia akacjowa	67	dobry	pozostałe	siedlisko ekspansywne	1	1	1	1,2	0,6	1,00	0,72	10,08	15%	804,00 zł
168	klon jesionolistny	30	dobry	pozostałe	siedlisko ekspansywne	1	1	1	1,2	0,6	1,00	0,72	10,08	34%	360,00 zł
169	klon jesionolistny	48	dobry	pozostałe	siedlisko ekspansywne	1	1	1	1,2	0,6	1,00	0,72	10,08	21%	576,00 zł
170	klon jesionolistny	220	dobry	pozostałe	siedlisko ekspansywne	1	1	2,5	1,2	0,6	1,00	1,8	25,2	11%	3 300,00 zł
171	robinia akacjowa	67	dobry	pozostałe	siedlisko ekspansywne	1	1	1	1,2	0,6	1,00	0,72	10,08	15%	804,00 zł
172	jesion wyniosły	161	dobry	pozostałe	siedlisko ekspansywne	2	2	1,5	1,2	0,6	1,74	1,88	26,32	16%	4 830,00 zł
173	klon jesionolistny	145	dobry	pozostałe	siedlisko ekspansywne	1	1	1,3	1,2	0,6	1,00	0,94	13,16	9%	2 175,00 zł
174	jesion wyniosły	119	dobry	pozostałe	siedlisko ekspansywne	2	2	1,1	1,2	0,6	1,46	1,16	16,24	14%	3 570,00 zł
175	klon jesionolistny	280	dobry	pozostałe	siedlisko ekspansywne	1	1	3	1,2	0,6	1,00	2,16	30,24	11%	4 200,00 zł
176	klon jesionolistny	146	dobry	pozostałe	siedlisko ekspansywne	1	1	1,3	1,2	0,6	1,00	0,94	13,16	9%	2 190,00 zł
177	klon pospolity	39	dobry	pozostałe	siedlisko ekspansywne	2	2	1	1,2	0,6	1,00	0,72	10,08	26%	975,00 zł
178	brzoza brodawkowata	256	dobry	pozostałe	siedlisko ekspansywne	2	2	3	1,2	0,6	2,00	4,32	60,48	24%	7 680,00 zł
179	klon pospolity	51	dobry	pozostałe	siedlisko ekspansywne	2	2	1	1,2	0,6	1,01	0,72	10,08	20%	1 275,00 zł
180	jesion wyniosły	74	dobry	pozostałe	siedlisko ekspansywne	2	2	1	1,2	0,6	1,16	0,84	11,76	16%	1 850,00 zł
181	klon jesionolistny	114	dobry	pozostałe	siedlisko ekspansywne	1	1	1,1	1,2	0,6	1,00	0,79	11,06	10%	1 710,00 zł
182	klon jesionolistny	110	dobry	pozostałe	siedlisko ekspansywne	1	1	1,1	1,2	0,6	1,00	0,79	11,06	10%	1 650,00 zł
183	klon jesionolistny	167	dobry	pozostałe	siedlisko ekspansywne	1	1	1,5	1,2	0,6	1,00	1,08	15,12	9%	2 505,00 zł
184	bez czarny	45	zły	pozostałe	siedlisko ekspansywne	5	1	1	1,2	0,6	1,00	0,72	10,08	22%	1 125,00 zł
185	klon jesionolistny	49	dobry	pozostałe	siedlisko ekspansywne	1	1	1	1,2	0,6	1,00	0,72	10,08	21%	588,00 zł

14. Strefa ochrony drzew (SOD)

Dla drzew znajdujących się w bezpośrednim sąsiedztwie planowanej inwestycji, które planuje się pozostawić bez zmian oraz zabezpieczyć na czas prowadzonych robót tak, aby uniknąć ich zniszczenia i usuwania wyznaczyć należy strefy ochrony drzew (SOD) zgodnie z rysunkiem ID2 w części graficznej.

Szczegółowo realizację prac w SOD opisano w opracowaniu Projekt ochrony zieleni dla przedmiotowej inwestycji.

Opracował:
mgr inż. Michał Grunt

II. ZESTAWIENIE TABELARYCZNE

Tabela nr 5. Drzewa/krzewy znajdujące się na terenie inwestycji (działki nr 143/7, 144/4, 143/10, 143/4, 146/6, 143/6, 143/8, 143/3, część 146/10 obręb 14 jednostka ewidencyjna Podgórze).

INWENTARYZACJA DENDROLOGICZNA – ZESTAWIENIE TABELARYCZNE dla inwestycji „Budowa zespołu budynków mieszkalnych wielorodzinnych wraz z zielenią towarzyszącą ogólnodostępną przy ul. Dekerta w Krakowie”.																
Lp.	Nr inwent.	Nr ARBOTAG	Gatunek (łac.)	Gatunek (pol.)	Odmiana	Obwód pnia na wysokości 5 cm [cm]	Obwód pnia na wysokości 130 cm [cm] / powierzchnia krzewu [m²]	Obwody na 130 cm – suma największego obwodu i połowy pozostałych [cm]	Wysokość [m]	Średnica korony [m]	Opis stanu fitosanitarnego - kondycja drzewa	Ocena warunków biocenotycznych	Niweleta osadzenia drzewa	Inne istotne informacje dotyczące stanu drzewa	Do zachowania/do usunięcia*	Drzewo wymaga/nie wymaga uzyskania decyzji zezwalającej na jego wycinę
1	2	3	4	5	6	7	8	9	10	11	12	13	14	15	16	17
1	1	ZZM107446	<i>Aesculus × carnea</i>	Kasztanowiec czerwony	-	31	25	25	5	3,4	2	1	202.66			Nie wymaga
2	2	ZZM096250	<i>Malus</i>	Jabłoń	Ola	44	31	31	8	4,7	2	2	202.60			Nie wymaga
3	3	ZZM096252	<i>Malus</i>	Jabłoń	Ola	35	24	24	9	3	3	2	202.60			Nie wymaga
4	4	ZZM096251	<i>Malus</i>	Jabłoń	Ola	37	26	26	8	3,1	2	2	202.60			Nie wymaga
5	5	-	<i>Syringa vulgaris</i>	Lilak pospolity	-	-	8,5	-	-	-	-	2	202.53			Nie wymaga
6	6	602673	<i>Acer negundo</i>	Klon jesionolistny	-	132	94	94	10	9	2	2	202.40			Wymaga
7	7	-	<i>Philadelphus coronarius</i>	Jaśminowiec wonny	-	-	24	-	-	-	-	3	202.35			Nie wymaga
8	8	602674	<i>Prunus avium</i>	Czereśnia	-	235	220	220	15	10,8	2	2	202.20			Wymaga ("teren zieleni")
9	9	602675	<i>Prunus avium</i>	Czereśnia	-	187	125	125	17	8,8	2	2	202.36			Wymaga ("teren zieleni")
10	10	602676	<i>Prunus cerasifera</i>	Ałycza	-	110	103	103	11	7,1	2	3	202.50			Wymaga
11	11	602677	<i>Betula pendula</i>	Brzoza brodawkowata	-	212	156	156	20	7,9	2	2	202.50			Wymaga
12	12	602678	<i>Tilia cordata</i>	Lipa drobnolistna	-	203	172	172	15	10	2	3	202.55			Wymaga
13	13	602679	<i>Robinia pseudoacacia</i>	Robinia akacjowa	-	174	109	109	20	7,9	2	3	202.50			Wymaga
14	14	602680	<i>Thuja occidentalis</i>	Żywotnik zachodni	-	145	76	76	9	3,7	2	1	202.50			Wymaga
15	15	-	<i>Philadelphus coronarius</i>	Jaśminowiec wonny	-	-	15	-	-	-	-	3	202.35			Nie wymaga
16	16	602681	<i>Picea abies</i>	Świerk pospolity	-	172	106	106	17	5,9	2	1	202.75			Wymaga
17	17	602682	<i>Acer negundo</i>	Klon jesionolistny	-	181	132	132	16	10,6	2	2	202.60			Wymaga
18	18	ZZM096253	<i>Malus</i>	Jabłoń	Ola	41	25	25	6	3,6	2	2	202.23			Nie wymaga
19	19	ZZM047121	<i>Sorbus intermedia</i>	Jarząb szwedzki	Brouwers	40	29	29	6	3,6	2	2	202.23			Nie wymaga
20	20	ZZM047122	<i>Sorbus intermedia</i>	Jarząb szwedzki	Brouwers	42	29	29	6	3	2	2	202.25			Nie wymaga
21	21	602683	<i>Acer negundo</i>	Klon jesionolistny	-	197	158	158	15	11,4	2	2	202.25			Wymaga
22	22	ZZM047124	<i>Sorbus intermedia</i>	Jarząb szwedzki	Brouwers	51	30	30	6	3,3	2	2	202.20			Wymaga
23	23	602684	<i>Sorbus intermedia</i>	Jarząb szwedzki	Brouwers	49	32	32	6	4,1	2	2	202.12			Nie wymaga
24	24	ZZM047123	<i>Sorbus intermedia</i>	Jarząb szwedzki	Brouwers	48	28	28	6	3,5	2	2	202.30			Nie wymaga
25	25	602685	<i>Fraxinus excelsior</i>	Jesion wyniosły	-	156	120	120	16	10,4	2	1	202.28			Wymaga
26	26	602686	<i>Juglans regia</i>	Orzech włoski	-	201	148	148	16	13	2	3	202.65			Wymaga ("teren zieleni")
27	27	ZZM047127	<i>Sorbus intermedia</i>	Jarząb szwedzki	Brouwers	41	28	28	6	3,8	2	2	202.88			Nie wymaga
28	28	ZZM047126	<i>Sorbus intermedia</i>	Jarząb szwedzki	Brouwers	38	30	30	6	3,6	2	2	202.87			Nie wymaga
29	29	602687	<i>Betula pendula</i>	Brzoza brodawkowata	-	187	157	157	20	6,8	2	2	202.90			Wymaga
30	30	602688	<i>Betula pendula</i>	Brzoza brodawkowata	-	247	207	207	22	13,2	2	2	202.90			Wymaga
31	31	602689	<i>Syringa vulgaris</i>	Lilak pospolity	-	90	36+29	51	6	3	4	3	202.35			Wymaga
32	32	602690	<i>Malus domestica</i>	Jabłoń domowa	-	92	67	67	8	7,3	3	2	202.35			Wymaga ("teren zieleni")
33	33	602691	<i>Prunus cerasus</i>	Wiśnia pospolita	-	90	56	56	10	6,4	2	3	202.35			Wymaga ("teren zieleni")
34	34	602692	<i>Prunus cerasifera</i>	Ałycza	-	45	31	31	10	5,2	2	3	202.35			Nie wymaga

35	35	602693	<i>Prunus cerasifera</i>	Ałycza	-	91+86	58+46	81	11	7,7	2	3	202.30	Usunięty jeden z głównych pni.		Wymaga
36	36	-	<i>Corylus avellana</i>	Leszczyna pospolita	-	-	19	-	-	-	-	1	202.20			Nie wymaga
37	37	602694	<i>Malus domestica</i>	Jabłoń domowa	-	70	56	56	11	5,2	2	2	202.30			Wymaga ("teren zieleni")
38	38	602695	<i>Malus domestica</i>	Jabłoń domowa	-	96	63	63	9	5	3	2	202.20			Wymaga ("teren zieleni")
39	39	602696	<i>Prunus domestica</i>	Śliwa domowa	-	90	73	73	10	5,9	2	2	202.20			Wymaga ("teren zieleni")
40	40	602697	<i>Prunus cerasifera</i>	Ałycza	-	132	58+44+40+28	114	12	8,3	2	3	202.35			Wymaga
41	41	ZZM024432	<i>Prunus avium</i>	Czereśnia	-	119	90	90	16	6,2	2	3	202.35			Wymaga ("teren zieleni")
42	42	602698	<i>Acer negundo</i>	Klon jesionolistny	-	180	125+104+35	195	16	10,3	2	2	202.35			Wymaga
43	43	602699	<i>Fraxinus excelsior</i>	Jesion wyniosły	-	85	59	59	16	6,2	2	1	202.40			Wymaga
44	44	ZZM024433	<i>Juglans regia</i>	Orzech włoski	-	176	143+73	180	14	10,4	2	3	202.40			Wymaga ("teren zieleni")
45	45	602700	<i>Acer platanoides</i>	Klon pospolity	-	73	56	56	12	7,6	2	2	202.50			Wymaga
46	46	602701	<i>Populus x canadensis</i>	Topola kanadyjska	-	460	240+224	352	23	13,6	2	3	202.50			Wymaga
47	47	602702	<i>Acer negundo</i>	Klon jesionolistny	-	60	52	52	5,5	3,8	2	2	202.50			Nie wymaga
48	48	602703	<i>Populus x canadensis</i>	Topola kanadyjska	-	80	80	80	3	3	5	3	202.50			Nie wymaga
49	49	602704	<i>Acer platanoides</i>	Klon pospolity	-	68	54	54	11	5,6	2	2	202.50			Wymaga
50	50	602705	<i>Juglans regia</i>	Orzech włoski	-	131	86	86	11	9,2	2	3	202.50			Wymaga ("teren zieleni")
51	51	ZZM024436	<i>Populus x canadensis</i>	Topola kanadyjska	-	480	377	377	20	11	2	3	202.30			Wymaga
52	52	602706	<i>Robinia pseudoacacia</i>	Robinia akacjowa	-	205	80+80+57+50	174	17	9,2	2	2	203.50			Wymaga
53	53	602707	<i>Robinia pseudoacacia</i>	Robinia akacjowa	-	74+53	57+43	79	10	5	2	2	203.30			Wymaga
54	54	602708	<i>Robinia pseudoacacia</i>	Robinia akacjowa	-	66	48	48	6	6,8	2	2	203.30			Wymaga
55	55	602709	<i>Robinia pseudoacacia</i>	Robinia akacjowa	-	160	121	121	16	9,8	2	2	203.20			Wymaga
56	56	602710	<i>Prunus cerasifera</i>	Ałycza	-	55	35+23+11	52	5,5	4,1	2	3	203.50			Wymaga
57	57	Wywrot 602711	<i>Acer negundo</i>	Klon jesionolistny	-	130	85	85	10	7,5	4	3	203.30	Wykrot. Drzewo nadal żywotne.		Wymaga
58	58	602712	<i>Acer platanoides</i>	Klon pospolity	-	32	17	17	5	2	1	1	203.30			Nie wymaga
59	59	602713	<i>Acer negundo</i>	Klon jesionolistny	-	57	54	54	9	4,1	2	1	203.30			Nie wymaga
60	60	602714	<i>Prunus cerasifera</i>	Ałycza	-	28+26+26	22+18+15+15+11	52	7	6,6	2	3	203.25			Wymaga
61	61	602715	<i>Acer negundo</i>	Klon jesionolistny	-	92+92+85+82	70+65+65+62	166	11	11	3	2	203.20			Wymaga
62	62	604801	<i>Robinia pseudoacacia</i>	Robinia akacjowa	-	45	30	30	10	4	2	1	203.20			Nie wymaga
63	63	604802	<i>Robinia pseudoacacia</i>	Robinia akacjowa	-	38	26	26	7	3,8	2	1	202.45			Nie wymaga
64	64	604803	<i>Robinia pseudoacacia</i>	Robinia akacjowa	-	38	28	28	8	4,5	2	1	202.45			Nie wymaga
65	65	604804	<i>Robinia pseudoacacia</i>	Robinia akacjowa	-	36	22	22	5	4,1	2	1	202.45			Nie wymaga
66	66	604805	<i>Robinia pseudoacacia</i>	Robinia akacjowa	-	49	27	27	9	3,8	2	1	202.45			Nie wymaga
67	67	604806	<i>Robinia pseudoacacia</i>	Robinia akacjowa	-	34+30	23+21	34	9	5,4	2	1	202.45			Nie wymaga
68	68	604807	<i>Robinia pseudoacacia</i>	Robinia akacjowa	-	48	31	31	9	4,8	2	1	202.45			Nie wymaga
69	69	604808	<i>Robinia pseudoacacia</i>	Robinia akacjowa	-	66	31+31	47	10	4,8	2	1	202.45			Wymaga
70	70	604809	<i>Prunus cerasifera</i>	Ałycza	-	45	32+12	38	9	3,8	2	1	202.45			Nie wymaga
71	71	ZZM070876	<i>Acer negundo</i>	Klon jesionolistny	-	102	85	85	11	7,3	2	2	202.30			Wymaga
72	73	604811	<i>Fraxinus excelsior</i>	Jesion wyniosły	-	130	95	95	16	8,3	2	1	202.35			Wymaga
73	74	604812	<i>Robinia pseudoacacia</i>	Robinia akacjowa	-	175	150	150	21	8,4	2	2	202.35			Wymaga
74	75	604813	<i>Robinia pseudoacacia</i>	Robinia akacjowa	-	346	248+119	308	23	12,2	2	3	202.33			Wymaga
75	76	604814	<i>Acer negundo</i>	Klon jesionolistny	-	37	24	24	8	3,2	2	1	202.38			Nie wymaga
76	77	604815	<i>Acer negundo</i>	Klon jesionolistny	-	41	26	26	10	3,2	2	1	202.38			Nie wymaga
77	78	604816	<i>Prunus cerasifera</i>	Ałycza	-	35	23	23	8	3,4	2	1	202.38			Nie wymaga
78	79	604817	<i>Acer negundo</i>	Klon jesionolistny	-	50	29	29	11	3,6	2	1	202.38			Nie wymaga
79	80	604818	<i>Acer negundo</i>	Klon jesionolistny	-	54	28+24	40	9	4,6	2	1	202.38			Nie wymaga
80	81	604819	<i>Acer negundo</i>	Klon jesionolistny	-	37	26	26	10	3,7	2	1	202.38			Nie wymaga
81	82	604820	<i>Robinia pseudoacacia</i>	Robinia akacjowa	-	310	266	266	20	9,4	2	4	202.35			Wymaga
82	83	604821	<i>Acer negundo</i>	Klon jesionolistny	-	89	42	42	12	5,2	2	1	202.33			Wymaga
83	84	604822	<i>Robinia pseudoacacia</i>	Robinia akacjowa	-	80	43+18	52	9	6,2	2	1	202.35			Wymaga

84	85	604823	<i>Robinia pseudoacacia</i>	Robinia akacjowa	-	62	31+30	46	12	6,8	2	1	202.35			Nie wymaga
85	86	604824	<i>Robinia pseudoacacia</i>	Robinia akacjowa	-	36	27	27	11	3,5	2	1	202.35			Nie wymaga
86	87	604825	<i>Robinia pseudoacacia</i>	Robinia akacjowa	-	37	26	26	10	4,1	2	1	202.35			Nie wymaga
87	88	604826	<i>Robinia pseudoacacia</i>	Robinia akacjowa	-	42	28	28	10	4,6	2	1	202.35			Nie wymaga
88	89	604827	<i>Robinia pseudoacacia</i>	Robinia akacjowa	-	143	91	91	17	7,5	2	2	202.45			Wymaga
89	90	604828	<i>Acer negundo</i>	Klon jesionolistny	-	73	50	50	11	6,6	2	1	202.45			Nie wymaga
90	91	604829	<i>Acer negundo</i>	Klon jesionolistny	-	90	61	61	12	7	2	1	202.45			Wymaga
91	92	604830	<i>Robinia pseudoacacia</i>	Robinia akacjowa	-	55	21+17+15	37	8	5,1	2	1	202.45			Nie wymaga
92	93	604831	<i>Robinia pseudoacacia</i>	Robinia akacjowa	-	40	31	31	13	4,1	2	1	202.33			Nie wymaga
93	94	604832	<i>Robinia pseudoacacia</i>	Robinia akacjowa	-	140	37+35+32+27	84	13	7	2	2	202.33			Wymaga
94	95	604833	<i>Acer negundo</i>	Klon jesionolistny	-	51	33	33	12	4	2	1	202.33			Nie wymaga
95	96	604834	<i>Acer negundo</i>	Klon jesionolistny	-	75	63+34+29	95	11	7	2	1	202.33			Nie wymaga
96	97	604835	<i>Acer negundo</i>	Klon jesionolistny	-	141	48+30	63	11	5,2	2	1	202.33			Wymaga
97	98	604836	<i>Acer negundo</i>	Klon jesionolistny	-	54	28	28	5	3,6	2	1	202.33			Nie wymaga
98	99	604837	<i>Acer negundo</i>	Klon jesionolistny	-	36	26	26	10	3,8	2	1	202.33			Nie wymaga
99	100	604839	<i>Salix caprea</i>	Wierzba iwa	-	44+38	30+28	44	9	6,3	2	1	202.33			Nie wymaga
100	101	604840	<i>Acer negundo</i>	Klon jesionolistny	-	38	24	24	4	4,3	2	1	202.33			Nie wymaga
101	102	604841	<i>Acer negundo</i>	Klon jesionolistny	-	42	27	27	9	4,5	2	1	202.33			Nie wymaga
102	103	604842	<i>Acer negundo</i>	Klon jesionolistny	-	49	35	35	6,5	4,7	2	1	202.33			Nie wymaga
103	104	604843	<i>Fraxinus excelsior</i>	Jesion wyniosły	-	56	18+18	27	8	4,2	2	1	202.32			Wymaga
104	105	604844	<i>Acer negundo</i>	Klon jesionolistny	-	120	99	99	14	6,3	2	1	202.30			Wymaga
105	106	604845	<i>Acer negundo</i>	Klon jesionolistny	-	124	80+77	119	15	7,6	2	1	202.30			Wymaga
106	107	604846	<i>Acer pseudoplatanus</i>	Klon jawor	-	31	20	20	10	3,7	2	1	202.33			Nie wymaga
107	108	604847	<i>Robinia pseudoacacia</i>	Robinia akacjowa	-	31	21	21	8	4	2	1	202.40			Nie wymaga
108	109	604848	<i>Robinia pseudoacacia</i>	Robinia akacjowa	-	53	36	36	12	4,5	2	1	202.42			Nie wymaga
109	110	604849	<i>Acer negundo</i>	Klon jesionolistny	-	153	76+73	113	14	8,8	2	2	202.45			Wymaga
110	111	604850	<i>Acer pseudoplatanus</i>	Klon jawor	-	49+46+45+36+35	33+32+31+26+23	89	11	6,6	2	1	202.40			Wymaga
111	112	604851	<i>Acer pseudoplatanus</i>	Klon jawor	-	49+39+34+30+29+35+24+20	30+25+25+20+18+17+14+13	96	11	5,4	2	1	202.40			Wymaga
112	113	604852	<i>Robinia pseudoacacia</i>	Robinia akacjowa	-	53	24+21	35	10	4	2	1	202.45			Nie wymaga
113	114	604853	<i>Robinia pseudoacacia</i>	Robinia akacjowa	-	38	24	24	11	3,6	2	1	202.50			Nie wymaga
114	115	604854	<i>Robinia pseudoacacia</i>	Robinia akacjowa	-	64	43+19	53	13	5,4	2	1	202.50			Nie wymaga
115	116	604855	<i>Acer negundo</i>	Klon jesionolistny	-	36+34	25+24	37	11	6,2	2	1	202.50			Nie wymaga
116	117	604856	<i>Robinia pseudoacacia</i>	Robinia akacjowa	-	77+55	43+32+18	68	11	6,1	2	1	203.00			Wymaga
117	118	604857	<i>Acer negundo</i>	Klon jesionolistny	-	45	29	29	11	3,3	2	1	203.00			Nie wymaga
118	119	604858	<i>Robinia pseudoacacia</i>	Robinia akacjowa	-	44	29	29	9	5	2	1	203.10			Nie wymaga
119	120	604859	<i>Robinia pseudoacacia</i>	Robinia akacjowa	-	43	32	32	8	5,1	2	1	203.00			Nie wymaga
120	121	604860	<i>Robinia pseudoacacia</i>	Robinia akacjowa	-	44	22+11	28	9	5,5	2	1	203.00			Nie wymaga
121	122	604861	<i>Acer negundo</i>	Klon jesionolistny	-	137	102+77	141	10	8,5	2	2	202.93			Wymaga
122	123	604862	<i>Robinia pseudoacacia</i>	Robinia akacjowa	-	36	22	22	9	3,8	2	1	202.93			Nie wymaga
123	124	604863	<i>Robinia pseudoacacia</i>	Robinia akacjowa	-	40	26	26	7	4,6	2	1	203.25			Nie wymaga
124	125	604864	<i>Robinia pseudoacacia</i>	Robinia akacjowa	-	69	30+26	43	8	6	2	1	203.40			Wymaga
125	126	604865	<i>Acer negundo</i>	Klon jesionolistny	-	39	29	29	11	4,4	2	1	203.45			Nie wymaga
126	127	604866	<i>Robinia pseudoacacia</i>	Robinia akacjowa	-	55	22+19+18	41	8	6	2	1	203.45			Nie wymaga
127	128	604867	<i>Robinia pseudoacacia</i>	Robinia akacjowa	-	39	20+19	30	9	4,6	2	1	203.55			Nie wymaga
128	129	604868	<i>Robinia pseudoacacia</i>	Robinia akacjowa	-	33	19	19	8	4	2	1	203.55			Nie wymaga
129	130	604869	<i>Robinia pseudoacacia</i>	Robinia akacjowa	-	42	30	30	9	5,8	2	1	203.50			Nie wymaga
130	131	604870	<i>Sambucus nigra</i>	Bez czarny	-	90	30+22+20+19+19	70	6	6	3	1	203.45			Wymaga
131	132	604871	<i>Robinia pseudoacacia</i>	Robinia akacjowa	-	158	46+45+44+36+29+20	133	13	7,1	2	2	203.50			Wymaga
132	133	604872	<i>Juglans regia</i>	Orzech włoski	-	38	23	23	6	4,3	2	1	203.50			Nie wymaga
133	138	604877	<i>Robinia pseudoacacia</i>	Robinia akacjowa	-	74	35+30+19	60	10	4,5	2	2	203.35			Wymaga
134	139	604878	<i>Acer negundo</i>	Klon jesionolistny	-	81	57	57	8	7,5	2	1	203.15			Wymaga
135	140	604879	<i>Acer negundo</i>	Klon jesionolistny	-	76	38	38	8,5	5,5	1	1	203.03			Nie wymaga
136	141	604880	<i>Ulmus laevis</i>	Wiąz szypułkowy	-	100	39+28+26+24	78	9	4,4	2	2	203.03			Wymaga
137	142	604881	<i>Acer negundo</i>	Klon jesionolistny	-	76	29+29	44	8	4,6	2	1	203.03			Nie wymaga
138	143	604882	<i>Acer negundo</i>	Klon jesionolistny	-	123	52+33+23	80	9	6,4	2	1	203.03			Wymaga
139	144	604883	<i>Acer negundo</i>	Klon jesionolistny	-	52	26+13	33	5	2,6	2	1	203.03			Nie wymaga

140	145	604884	<i>Acer negundo</i>	Klon jesionolistny	-	79	25+22	36	9	4,3	3	1	203.03			Nie wymaga
141	146	604885	<i>Acer negundo</i>	Klon jesionolistny	-	69+63	36+34+19+18	72	10	5,8	2	1	203.03			Wymaga
142	147	604886	<i>Acer negundo</i>	Klon jesionolistny	-	49	28	28	8	2,8	2	1	202.35			Nie wymaga
143	148	604887	<i>Acer negundo</i>	Klon jesionolistny	-	49	30	30	8	3,2	2	1	202.35			Nie wymaga
144	149	604888	<i>Acer negundo</i>	Klon jesionolistny	-	51	24+23	36	4,5	5,6	2	1	202.40			Nie wymaga
145	150	604889	<i>Salix alba</i>	Wierzba biała	-	51	34	34	8	4	1	1	202.95			Nie wymaga
146	151	604890	<i>Salix caprea</i>	Wierzba iwa	-	54	35	35	8	4,2	1	1	202.95			Nie wymaga
147	152	604891	<i>Betula pendula</i>	Brzoza brodawkowata	-	84	48	48	10	4,2	2	1	202.95			Wymaga
148	153	604892	<i>Betula pendula</i>	Brzoza brodawkowata	-	100	60	60	12	5,4	2	1	202.95			Wymaga
149	154	604893	<i>Acer negundo</i>	Klon jesionolistny	-	105	78+51	104	9	9,5	1	1	202.95			Wymaga
150	155	604894	<i>Robinia pseudoacacia</i>	Robinia akacjowa	-	77	13	13	3,5	2,3	3	1	202.95	Główny pień ucięty na wysokości około 0,5m.		Wymaga
151	156	604895	<i>Populus x canadensis</i>	Topola kanadyjska	-	41	30	30	6	2,6	3	1	202.50			Nie wymaga
152	157	604896	<i>Acer negundo</i>	Klon jesionolistny	-	36	23	23	4,5	1,4	2	1	202.50			Nie wymaga
153	158	604897	<i>Ulmus laevis</i>	Wiąz szypułkowy	-	46	33	33	10	3,6	2	1	202.55			Nie wymaga
154	159	604898	<i>Acer negundo</i>	Klon jesionolistny	-	65+65	58+52	84	9	7,5	2	1	202.55			Wymaga
155	160	604899	<i>Acer negundo</i>	Klon jesionolistny	-	97	50+48	74	11	5,2	2	1	202.56			Wymaga
156	161	604900	<i>Acer negundo</i>	Klon jesionolistny	-	130	55+46+46+29+27+14	136	10	5,8	2	1	202.56			Wymaga
157	162	604901	<i>Acer pseudoplatanus</i>	Klon jawor	-	73+34	58+22	69	11	5	2	2	202.85			Wymaga
158	163	604902	<i>Acer pseudoplatanus</i>	Klon jawor	-	49	35	35	6	4,8	2	1	202.85			Nie wymaga
159	164	604903	<i>Acer pseudoplatanus</i>	Klon jawor	-	74	58+13	65	11	5	2	1	202.85			Wymaga
160	165	604904	<i>Acer pseudoplatanus</i>	Klon jawor	-	42	33	33	6	4	2	1	202.85			Nie wymaga
161	166	604905	<i>Acer negundo</i>	Klon jesionolistny	-	42	24	24	5	3,7	2	1	202.75			Nie wymaga
162	167	604906	<i>Robinia pseudoacacia</i>	Robinia akacjowa	-	67	60	60	7,5	5,8	2	1	202.75			Wymaga
163	168	604907	<i>Acer negundo</i>	Klon jesionolistny	-	30	21	21	4,5	3,5	1	1	202.75			Nie wymaga
164	169	604908	<i>Acer negundo</i>	Klon jesionolistny	-	48	25+17	34	4,5	3,2	1	1	202.75			Nie wymaga
165	170	604909	<i>Acer negundo</i>	Klon jesionolistny	-	220	169+55+49+34	238	12	7,8	2	2	202.90			Wymaga
166	171	604910	<i>Robinia pseudoacacia</i>	Robinia akacjowa	-	67	36+35+22	65	11	5,9	2	1	202.90			Wymaga
167	172	604911	<i>Fraxinus excelsior</i>	Jesion wyniosły	-	161	111	111	15	8,4	2	2	202.90			Wymaga
168	173	604912	<i>Acer negundo</i>	Klon jesionolistny	-	145	85	85	9	6,4	2	2	202.90			Wymaga
169	174	604913	<i>Fraxinus excelsior</i>	Jesion wyniosły	-	119	106	106	14	7,3	2	2	202.90			Wymaga
170	175	604914	<i>Acer negundo</i>	Klon jesionolistny	-	280	103+102+58	183	13	7,6	2	2	202.90			Wymaga
171	176	604915	<i>Acer negundo</i>	Klon jesionolistny	-	98+95	73+64	105	12	7,2	2	2	202.85			Wymaga
172	177	604916	<i>Acer platanoides</i>	Klon pospolity	-	39	28	28	10	4,6	2	2	202.85			Nie wymaga
173	178	604917	<i>Betula pendula</i>	Brzoza brodawkowata	-	256	185	185	20	8,8	2	2	202.85			Wymaga
174	179	604918	<i>Acer platanoides</i>	Klon pospolity	-	51	35	35	11	5,7	2	3	202.85			Wymaga
175	180	604919	<i>Fraxinus excelsior</i>	Jesion wyniosły	-	74	50	50	12	5,6	2	1	202.85			Wymaga
176	181	604920	<i>Acer negundo</i>	Klon jesionolistny	-	114	81	81	11	5,2	2	2	202.85			Wymaga
177	182	604921	<i>Acer negundo</i>	Klon jesionolistny	-	110	93	93	12	7,6	2	2	202.85			Wymaga
178	183	604922	<i>Acer negundo</i>	Klon jesionolistny	-	167	84+69+39+30+30+23	180	12	7,1	2	2	202.85			Wymaga
179	184	604923	<i>Sambucus nigra</i>	Bez czarny	-	45	29+19	39	5	3,8	3	1	202.85			Nie wymaga
180	185	604838	<i>Acer negundo</i>	Klon jesionolistny	-	49	30	30	9	3,6	2	1	202.33			Nie wymaga

* - gospodarka drzewostanem określona zostanie w późniejszym etapie na podstawie ostatecznego projektowanego zagospodarowania terenu.

Tabela nr 6. Drzewa/krzewy znajdujące się w sąsiedztwie terenu inwestycji.

INWENTARYZACJA DENDROLOGICZNA – ZESTAWIENIE TABELARYCZNE																
dla inwestycji																
„Budowa zespołu budynków mieszkalnych wielorodzinnych wraz z zielenią towarzyszącą ogólnodostępną przy ul. Dekerta w Krakowie”.																
Lp.	Nr inwent.	Nr ARBOTAG	Gatunek (łac.)	Gatunek (pol.)	Odmiana	Obwód pnia na wysokości 5 cm [cm]	Obwód pnia na wysokości 130 cm [cm] / powierzchnia krzewu [m²]	Obwody na 130 cm – suma największego obwodu i połowy pozostałych [cm]	Wysokość [m]	Średnica korony [m]	Opis stanu fitosanitarnego - kondycja drzewa	Ocena warunków biocenotycznych	Niweleta osadzenia drzewa	Inne istotne informacje dotyczące stanu drzewa	Do zachowania/do usunięcia*	Drzewo wymaga/nie wymaga uzyskania decyzji zezwalającej na jego wycinkę
1	2	3	4	5	6	7	8	9	10	11	12	13	14	15	16	17
1	72	604810	<i>Acer negundo</i>	Klon jesionolistny	-	110	94	94	7	5,4	3	2	202.30			Wymaga
2	134	604873	<i>Robinia pseudoacacia</i>	Robinia akacjowa	-	84	59	59	11,5	6,5	1	2	203.30			Wymaga
3	135	604874	<i>Sambucus nigra</i>	Bez czarny	-	49	20+15+13+10	39	4,2	5	2	2	203.30			Nie wymaga
4	136	604875	<i>Robinia pseudoacacia</i>	Robinia akacjowa	-	71	50	50	9,5	7,5	2	2	203.35			Wymaga
5	137	604876	<i>Sambucus nigra</i>	Bez czarny	-	77	48+19+11	63	4,8	6,6	2	2	203.35			Wymaga
6	186	604924	<i>Ulmus laevis</i>	Wiąz szypułkowy	-	52	39	39	10	2,5	5	3	202.90			Wymaga
7	187	604925	<i>Ulmus laevis</i>	Wiąz szypułkowy	-	84	71	71	13	6,6	2	2	202.90			Wymaga
8	188	604926	<i>Acer negundo</i>	Klon jesionolistny	-	89	66	66	8	5,1	2	1	202.80			Wymaga
9	189	604927	<i>Tilia cordata</i>	Lipa drobnolistna	-	174	157	157	18	9	2	1	202.80			Wymaga
10	190	604928 Orient	<i>Morus alba</i>	Morwa biała	-	350	250+160	330	12	14	2	4	203.11	Wartości pomiarów orientacyjne - brak dostępu.		Wymaga
11	191	604929	<i>Prunus cerasifera</i>	Ałycza	-	99	60+57+52	115	10	7,2	2	3	202.35			Wymaga
12	192	604930	<i>Prunus cerasifera</i>	Ałycza	-	77	39+37+28+28	86	6	7,8	2	3	203.30			Wymaga
13	193	604931	<i>Robinia pseudoacacia</i>	Robinia akacjowa	-	145	111	111	15	6,8	2	2	203.30			Wymaga
14	194	604932	<i>Robinia pseudoacacia</i>	Robinia akacjowa	-	88+67	58+46	81	12	4,4	4	3	203.30			Wymaga
15	195	604933	<i>Acer negundo</i>	Klon jesionolistny	-	50	24+20	34	6,5	3,8	2	1	203.38			Nie wymaga
16	196	ZZM096249	<i>Sorbus intermedia</i>	Jarząb szwedzki	Brouwers	43	30	30	6	3,2	2	2	203.60			Nie wymaga
17	197	ZZM086774	<i>Salix alba</i>	Wierzba biała	-	356	284	284	22	13,6	2	3	203.20			Wymaga
18	198	604934	<i>Sorbus aucuparia</i>	Jarząb pospolity	-	80	65	65	10	4,2	2	2	203.40			Wymaga
19	199	604935	<i>Robinia pseudoacacia</i>	Robinia akacjowa	-	149	104	104	16	7,9	2	2	203.30			Wymaga
20	200	604936	<i>Robinia pseudoacacia</i>	Robinia akacjowa	-	163	114	114	16	8,1	2	2	203.30			Wymaga
21	201	604937	<i>Robinia pseudoacacia</i>	Robinia akacjowa	-	158	111	111	16	6,8	2	2	203.35			Wymaga
22	202	604938	<i>Robinia pseudoacacia</i>	Robinia akacjowa	-	197	123	123	14	8	3	2	203.35			Wymaga
23	203	604939	<i>Robinia pseudoacacia</i>	Robinia akacjowa	-	55	25+22	36	7	5,9	1	1	203.37			Nie wymaga
24	204	604940	<i>Robinia pseudoacacia</i>	Robinia akacjowa	-	370	304+43+28	340	16	12,2	2	3	203.40			Wymaga
25	205	604941	<i>Betula pendula</i>	Brzoza brodawkowata	-	168	130	130	16	8	2	2	202.90			Wymaga
26	206	604942	<i>Betula pendula</i>	Brzoza brodawkowata	-	164	126	126	16	8,3	2	2	202.90			Wymaga
27	207	604943	<i>Acer pseudoplatanus</i>	Klon jawor	-	175	129	129	15	8,1	2	1	202.65			Wymaga
28	208	604944	<i>Acer pseudoplatanus</i>	Klon jawor	-	38	32	32	6	5	2	1	202.67			Nie wymaga
29	209	604945	<i>Acer pseudoplatanus</i>	Klon jawor	-	151	92+90	137	13	7,8	2	1	202.70			Wymaga
30	210	604946	<i>Acer pseudoplatanus</i>	Klon jawor	-	82	61	61	13	4,2	2	1	202.70			Wymaga
31	211	604947	<i>Acer negundo</i>	Klon jesionolistny	-	230	89+69+42+63+61+22	218	12	9,8	2	2	202.60			Wymaga
32	212	604948	<i>Acer negundo</i>	Klon jesionolistny	-	51	43+28	57	7	5,8	2	1	202.60			Nie wymaga
33	213	604949	<i>Acer negundo</i>	Klon jesionolistny	-	138	107	107	10	8	2	1	202.55	Mocno pochylony pień główny.		Wymaga
34	214	604950	<i>Acer negundo</i>	Klon jesionolistny	-	174	141	141	12	9	2	1	202.60			Wymaga

35	215	604951	<i>Prunus avium</i>	Czereśnia	-	95	81	81	12	6,4	2	3	202.60			Nie wymaga
36	216	604952	<i>Acer pseudoplatanus</i>	Klon jawor	-	100	66	66	8	4,1	5	3	202.60			Wymaga
37	217	604953	<i>Juglans regia</i>	Orzech włoski	-	64	45	45	8	6,6	1	2	~202.45			Nie wymaga
38	218	604954	<i>Acer negundo</i>	Klon jesionolistny	-	92	77	77	9	15	2	2	~202.95	Mocno pochylony pień główny.		Wymaga
39	219	604955	<i>Sambucus nigra</i>	Bez czarny	-	49	42	42	6	6,8	3	2	~202.80			Nie wymaga
40	220	604956	<i>Sambucus nigra</i>	Bez czarny	-	48	33+24	45	6	6,6	3	2	~202.80			Nie wymaga
41	221	604957	<i>Sambucus nigra</i>	Bez czarny	-	60	41+27	55	6	6,7	3	2	~202.80			Wymaga

* - gospodarka drzewostanem określona zostanie w późniejszym etapie na podstawie ostatecznego projektowanego zagospodarowania terenu.

III. CZĘŚĆ GRAFICZNA

Rysunek	Tytuł	Skala
ID1	Inwentaryzacja dendrologiczna	1:500
ID2	Strefy ochrony drzew	1:500



Wykazane na mapie granice przedmiotowych działek nie zostały określone z dokładnością właściwą dla szczegółów terenowych I grupy.

Nie wyklucza się istnienia w terenie innych nie wykazanych na niniejszej mapie urządzeń podziemnych, które nie były zgłoszone do inwentaryzacji lub o których brak jest informacji w GODGIK w Krakowie.

Mapa zawiera w swej treści elementy obowiązującego MPZP oraz aktualne uzgodnienia ZUDP. Służebności gruntowych nie badano.

Warunkiem rozpoczęcia prac budowlanych jest wytyczenie w terenie projektowanej budowli, a po jej zakończeniu wykonanie inwentaryzacji powykonawczej przez jednostkę wykonawstwa geodezyjnego na zlecenie Inwestora.

ID GD-13.6640.6548.2025

MAPA DO CELÓW PROJEKTOWYCH

Skala 1:500

SEKCJA: 7.125.11.19.4.3
7.125.11.24.2.1

Oświadczenia:

powiat: m. Kraków

jedn. ewid.: 126104_9, Podgórze

obręb: 0014

ul. Dekerta, dz. 143/3, 143/4, 143/6, 143/7, 143/8, 143/9, 143/10, 144/4, 145/6, 146/10

Układ współrz.: "2000"

Układ wysokości: PL-EVRF2007-NH

Wykonawca: GEOKAR Krzysztof Ryszka
30-603 Kraków, ul. Kurasa 21/12
NIP 5492129126, REGON 388102369
www.geokar.pl, e-mail: geokar@onet.pl
tel. 505 62 05 31

Kierownik prac geodezyjnych:
mgr inż. KRZYSZTOF RYSZKA
geodeta uprawniony
nr upr. 21143

Data opracowania mapy: 29.08.2025r.

Legenda ustaleń MPZP "Zabłocie"

----- linie rozgraniczające

..... nieprzekraczalna linia zabudowy

tereny zabudowy mieszkaniowej niskiej intensywności

tereny zabudowy usługowej o przewadze usług komercyjnych

tereny zamknięte

teren dróg publicznych klasy cojazdowej

C5.M, C6.M, B13.M

C1.U, C2.U

TZ.2

C.KDD

LEGENDA:

Obszar objęty inwentaryzacją dendrologiczną

Istniejące drzewa liściaste/iglaste

Istniejące krzewy/skupiska krzewów/skupiska samosiewów

Istniejące drzewa liściaste/iglaste zlokalizowane poza terenem objętym inwestycją w bezpośrednim sąsiedztwie jego granic

27 - nr inwentaryzacyjny

Zasięg korony

Rzeczywista średnica pnia

EEP Environmental Engineering Projects ul. Banacha 29A/43, 31-235 Kraków tel. +48 793 083 395 e-mail: biuro@eepprojects.pl www.ee-projects.pl				
Nazwa opracowania:	Inwentaryzacja dendrologiczna.			
Nazwa inwestycji:	Budowa zespołu budynków mieszkalnych wielorodzinnych wraz z zielenią towarzyszącą ogólnodostępną przy ul. Dekerta w Krakowie.			
Dane adresowe:	Działy nr 143/7, 144/4, 143/10, 143/4, 146/6, 143/6, 143/8, 143/3, część 146/10 obręb 14 jednostka ewidencyjna Podgórze przy ul. Dekerta w Krakowie.			
Inwestor:	Gmina Miejska Kraków Plac Wszystkich Świętych 3-4, 31-004 Kraków			
Autoryzacja:	Imię i nazwisko:	Uprawnienia / certyfikat:	Podpis:	Data:
Opracował:	mgr inż. Michał Gunt	CID/747/2022, IND nr 257/S-403/2-23		09.2025
Tytuł rysunku:	Inwentaryzacja dendrologiczna.	Skala:	1:500	Nr rysunku: ID1
Dokumentacja EEP chroniona jest zgodnie z ustawą o prawie autorskim i prawach pokrewnych.				



Wykazane na mapie granice przedmiotowych działek nie zostały określone z dokładnością właściwą dla szczegółów terenowych I grupy.

Nie wyklucza się istnienia w terenie innych nie wykazanych na niniejszej mapie urządzeń podziemnych, które nie były zgłoszone do inwentaryzacji lub o których brak jest informacji w GODGIK w Krakowie.

Mapa zawiera w swej treści elementy obowiązującego MPZP oraz aktualne uzgodnienia ZUDP. Służebności gruntowych nie badano.

Warunkiem rozpoczęcia prac budowlanych jest wytyczenie w terenie projektowanej budowli, a po jej zakończeniu wykonanie inwentaryzacji powykonawczej przez jednostkę wykonawstwa geodezyjnego na zlecenie Inwestora.

ID GD-13.6640.6548.2025

MAPA DO CELÓW PROJEKTOWYCH

Skala 1:500	SEKCJA: 7.125.11.19.4.3 7.125.11.24.2.1	Oświadczenia:
powiat: m. Kraków		
jedd. ewid.: 126104_9, Podgórze		
obrub: 0014		
ul. Dekerta, dz. 143/3, 143/4, 143/6, 143/7, 143/8, 143/9, 143/10, 144/4, 145/6, 146/10		
Układ współrz.: "2000"		
Układ wysokości: PL-EVRF2007-NH		
Wykonawca: GEOKAR Krzysztof Ryszka 30-603 Kraków, ul. Kurasa 21/12 NIP 5492129126, REGON 388102369 www.geokar.pl, e-mail: geokar@onet.pl tel. 505 62 05 31		
Kierownik prac geodezyjnych: mgr inż. KRZYSZTOF RYSZKA geodeta uprawniony nr upr. 21143		
Data opracowania mapy: 29.08.2025r.		

--- oznaczenie zakresu opracowania

Sporządził: mgr inż. KRZYSZTOF RYSZKA
geodeta uprawniony
nr upr. 21143

LEGENDA:

- Obszar objęty inwentaryzacją dendrologiczną
- Istniejące drzewa liściaste/iglaste
- Istniejące krzewy/skupiska krzewów/skupiska samosiewów
- Istniejące drzewa liściaste/iglaste zlokalizowane poza terenem objętym inwestycją w bezpośrednim sąsiedztwie jego granic
- Strefa ochrony drzewa (SOD) drzew zlokalizowanych na terenie inwestycji
- Strefa ochrony drzewa (SOD) drzew zlokalizowanych poza terenem inwestycji
- 27 - nr inwentaryzacyjny
- Zasięg korony
- Rzeczywista średnica pnia
- SOD - zasięg korony + 1,0 m

 EEP Environmental Engineering Projects		ul. Banacha 29A/43, 31-235 Kraków tel. +48 793 083 395 e-mail: biuro@eepprojects.pl www.ee-projects.pl	
Nazwa opracowania:	Inwentaryzacja dendrologiczna.		
Nazwa inwestycji:	Budowa zespołu budynków mieszkalnych wielorodzinnych wraz z zielenią towarzyszącą ogólnodostępną przy ul. Dekerta w Krakowie.		
Dane adresowe:	Dziaki nr 143/7, 144/4, 143/10, 143/4, 146/6, 143/6, 143/8, 143/3, część 146/10 obrub 14 jednostka ewidencyjna Podgórze przy ul. Dekerta w Krakowie.		
Inwestor:	Gmina Miejska Kraków Plac Wszystkich Świętych 3-4, 31-004 Kraków		
Autorzacja:	Imię i nazwisko:	Uprawnienia / certyfikaty:	Podpis:
Opracował:	mgr inż. Michał Grunt	CID/747/2022, IND nr 257/S-403/2-23	09.2025
Tytuł rysunku:	Strefy ochrony drzew.	Skala: 1:500	Nr rysunku: ID2
Dokumentacja EEP chroniona jest zgodnie z ustawą o prawie autorskim i prawach pokrewnych.			